




RZUT PIWNICY POD STOLÓWKĄ
SKALA: 1:100

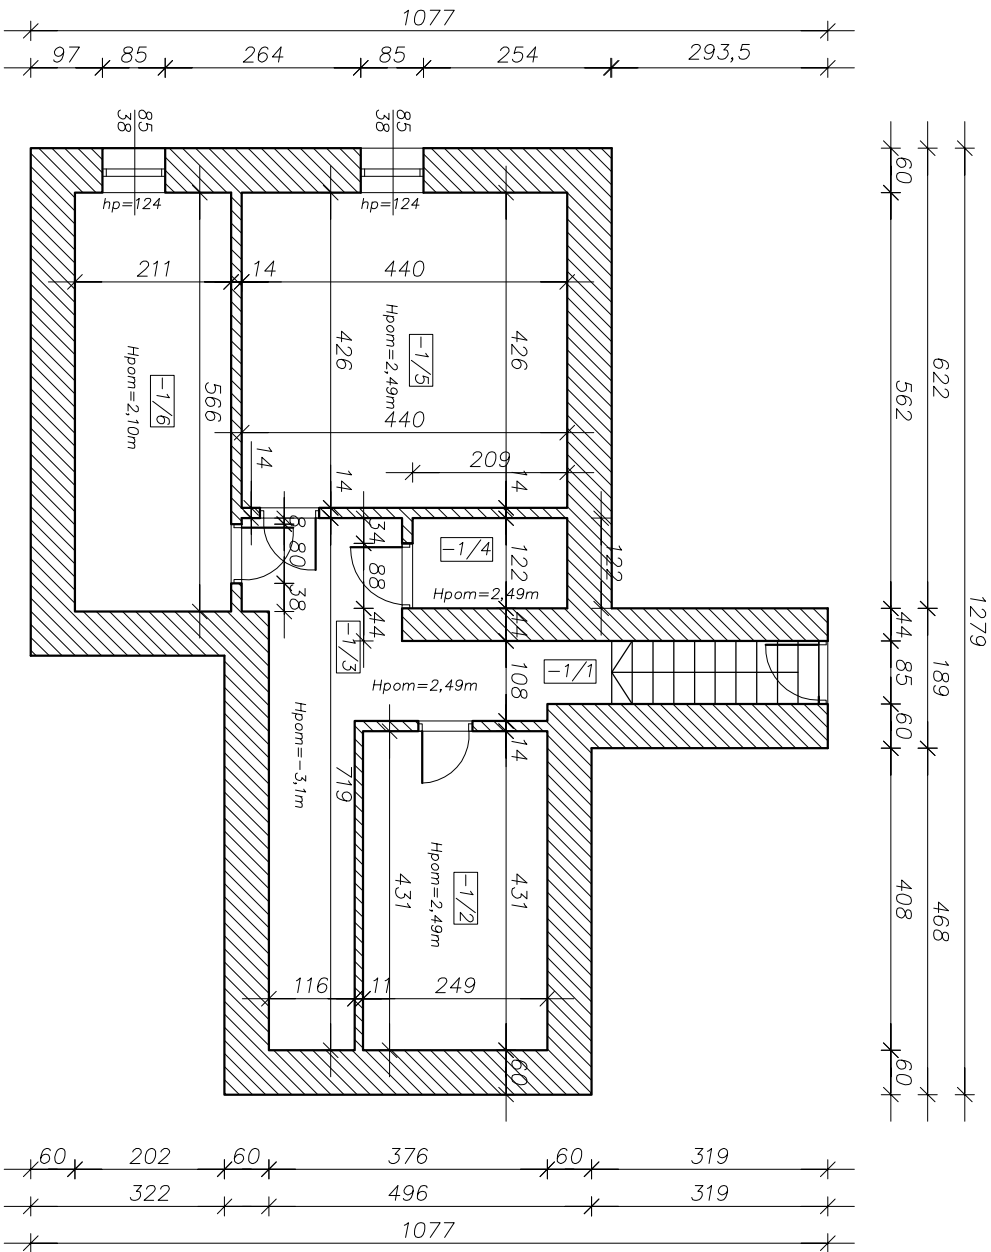

Nr pom.	Nazwa pomieszczenia:	Pow. użytk. [m ²]
Pomieszczenia istniejące:		
-1/1	Komunikacja	7,70
-1/2	Magazyn	10,70
-1/3	Hall	4,62
-1/4	Magazyn	4,62
-1/5	Magazyn	6,82
-1/6	Magazyn	13,00
Suma powierzchni istniejącej:		47,46

Wykaz pomieszczeń portieru

RZUT PIWNICY POD KLATKĄ SCHODOWĄ
SKALA: 1:100

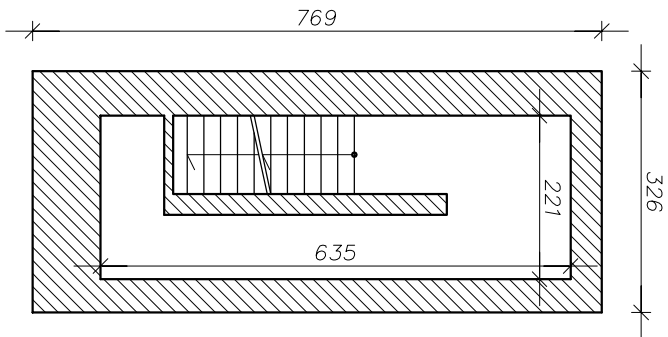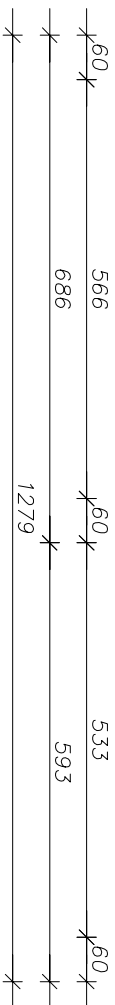

© WSPYTKIE PRAWA ZASTRZEŻONE, POMIŁANIE LUB WYKORZYSTYWANIE, NIEZGODNE Z PRZEZNACZENIEM, BEZ ZGODY WŁAŚCICIELA DOKUMENTACJI ZABRONIONE !			
JEDNOSTKA PROJEKTOWA:			
"WGW STALBET S.C." UL. WARSZAWSKA 79, 98-100 ŁASK			
TEMAT:			
Remont budynku Specjalnego Ośrodka Szkolno-Wychowawczego w Łasku			
ADRES:			
działka nr ewid.214/2, ul. Adama Mickiewicza 6 98-100 Łask			
INWESTOR:			
Specjalny Ośrodek Szkolno-Wychowawczy w Łasku			
PROJEKTANT:			
mgr inż. Jacek Wozniak LOD/1546/PWOK/10			
SPRAWDZAJĄCY:			
OPRACOWANIE:			
STADIUM:			
Inwentaryzacja		RYSUNEK: RZUT PIWNIC	
BRANŻA: ARCHITEKTURA		SKALA	
DATA: 05/2016 r.		1:50	
		ARKUSZ: 16	