


RZUT DACHU
SKALA: 1:100

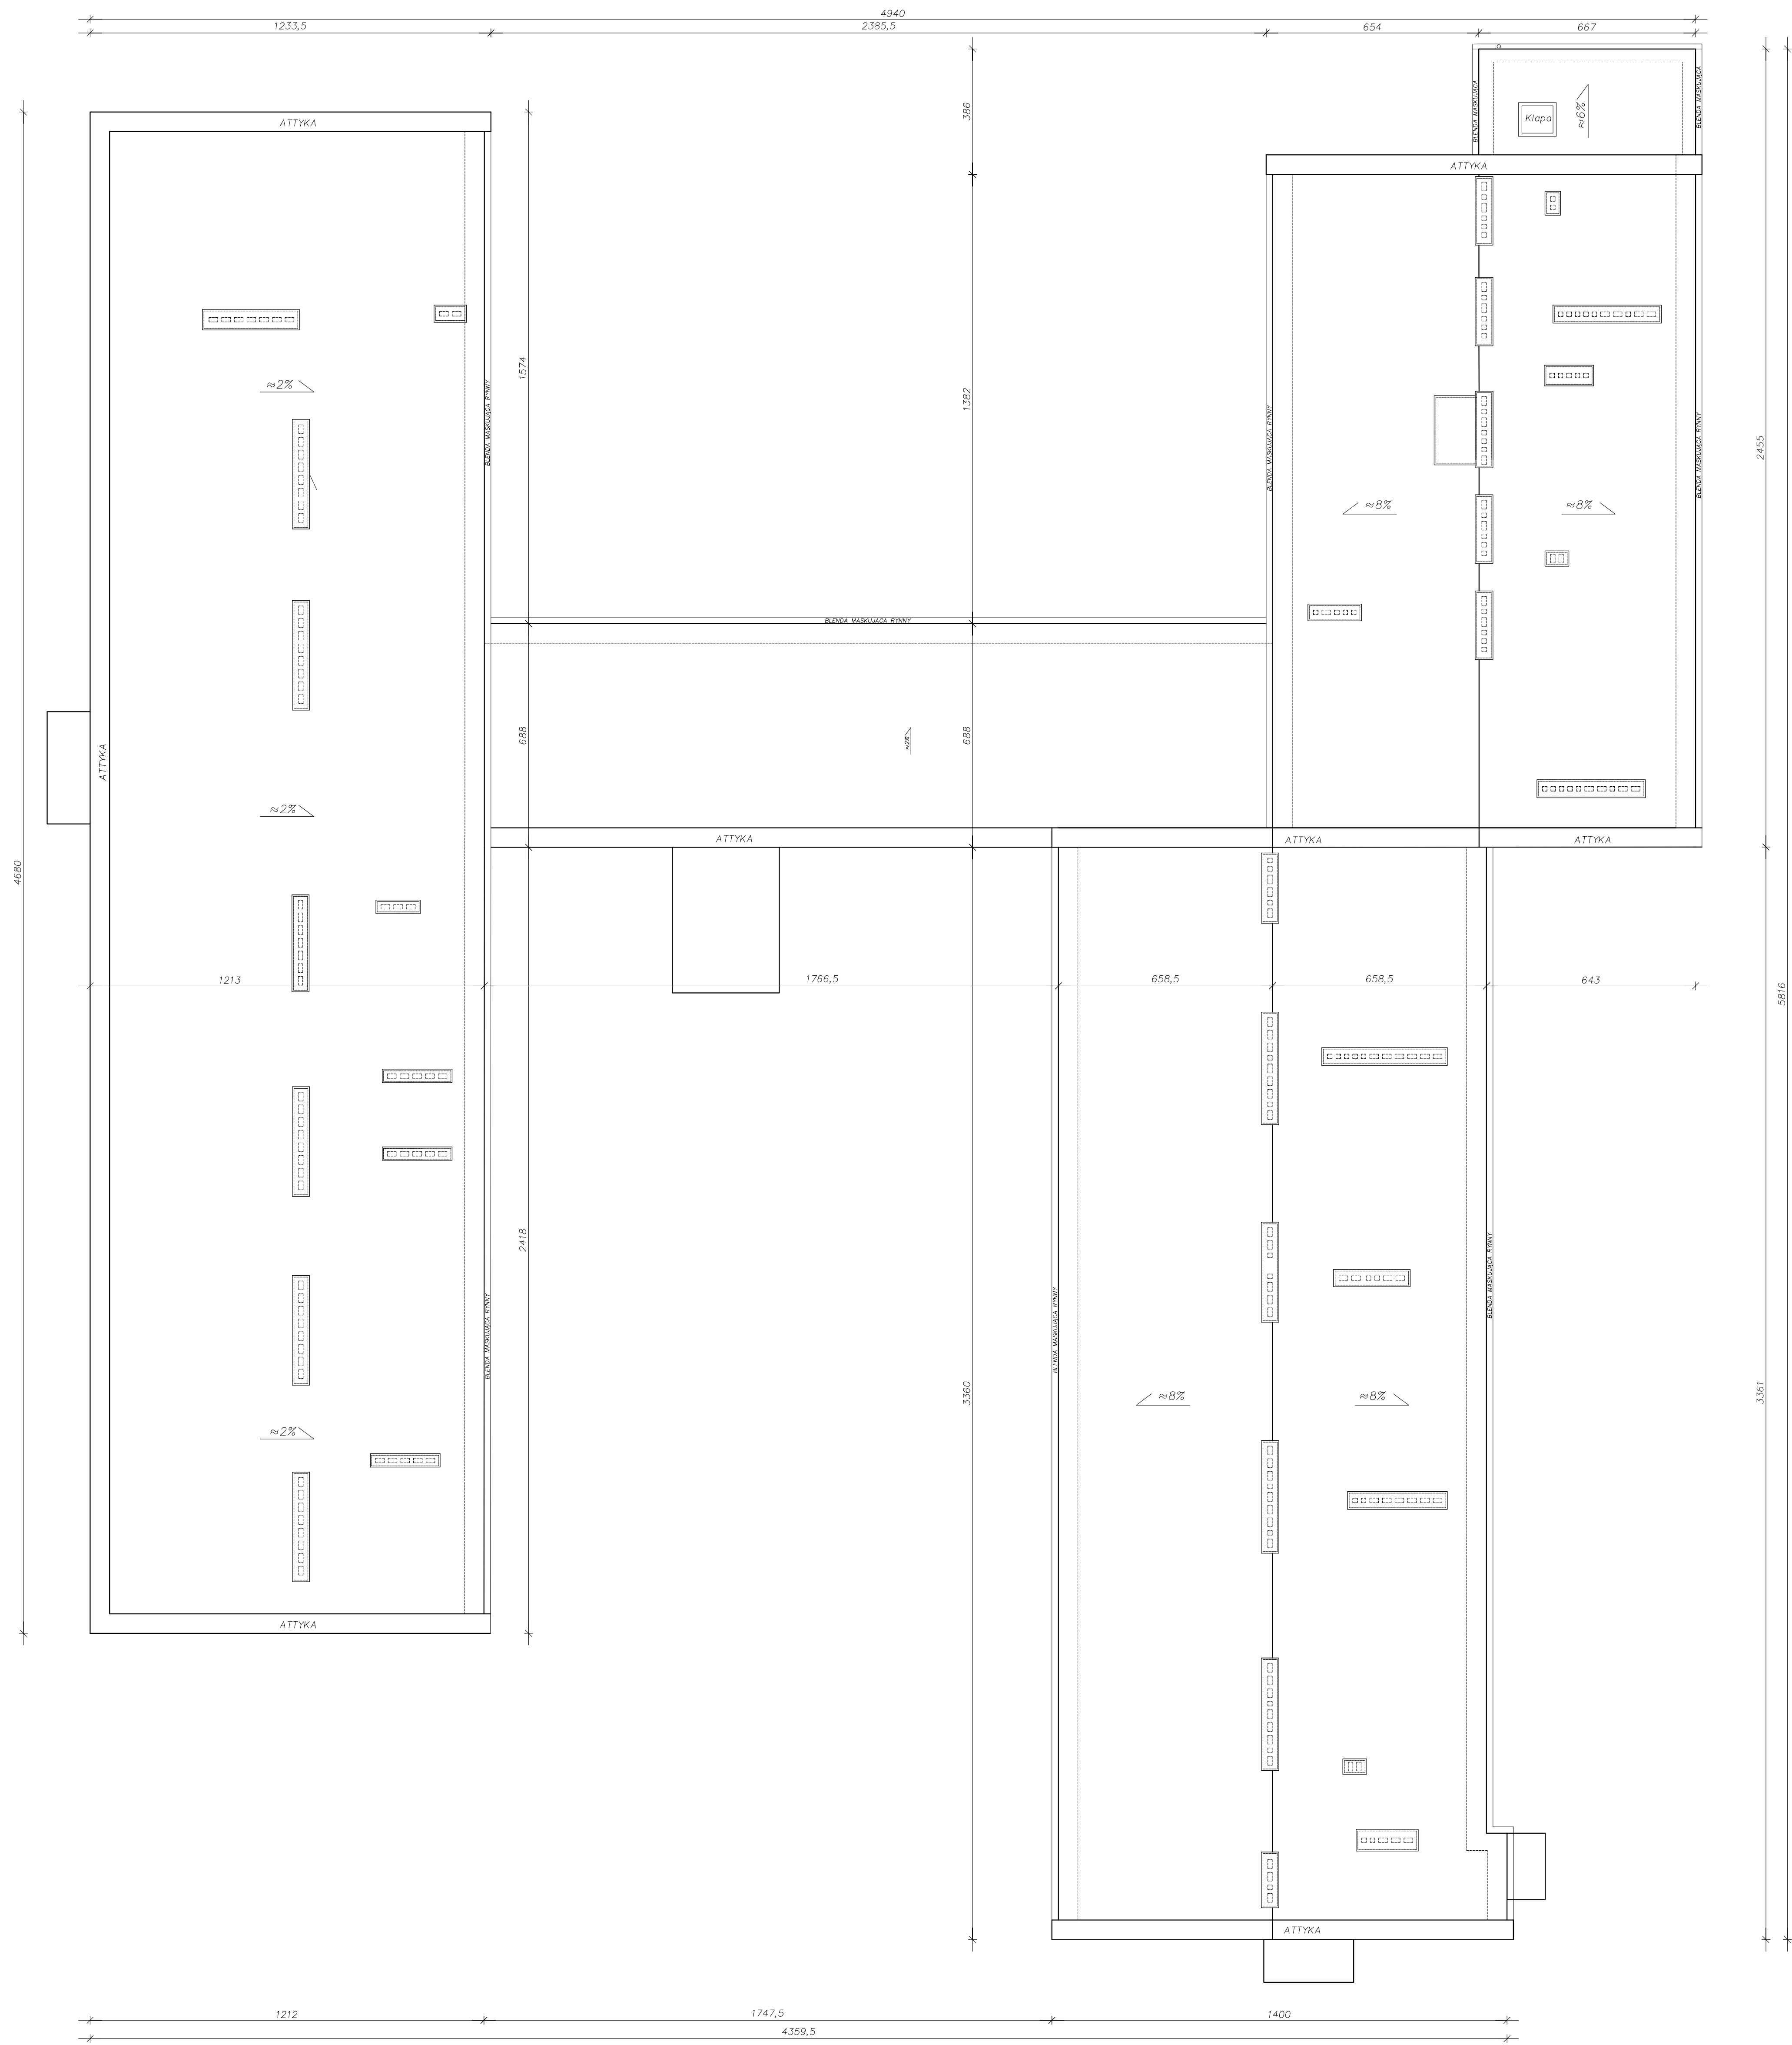

© WSZYSTKIE PRAWA ZASTRZEŻONE.
POWIELANIE LUB WYKORZYSTYWANIE,
NIEZGODNE Z PRZEZNACZENIEM, BEZ ZGODY
WŁAŚCIELA DOKUMENTACJI ZABRONIONE !

JEDNOSTKA PROJEKTOWA:

WGW "WGW STALBET S.C."
UL. WARSZAWSKA 79, 98-100 ŁASK

TEMAT:

Remont budynku Specjalnego Ośrodka Szkolno-Wychowawczego w Łasku

ADRES:

działka nr ewid.214/2, ul. Adama Mickiewicza 6
98-100 Łask

INWESTOR:

Specjalny Ośrodek Szkolno-Wychowawczy w Łasku

PROJEKTANT:

mgr inż. Jakub Woźniak
LOD/1546/PWOK/10

SPRAWDZAJĄCY:

OPRACOWANIE:

STADIUM:	Inwentaryzacja	RYSLINEK:	RZUT DACHU
BRANŻA:	ARCHITEKTURA	SKALA:	1:50
DATA:	05/2016 r.	ARKUSZ:	I7