
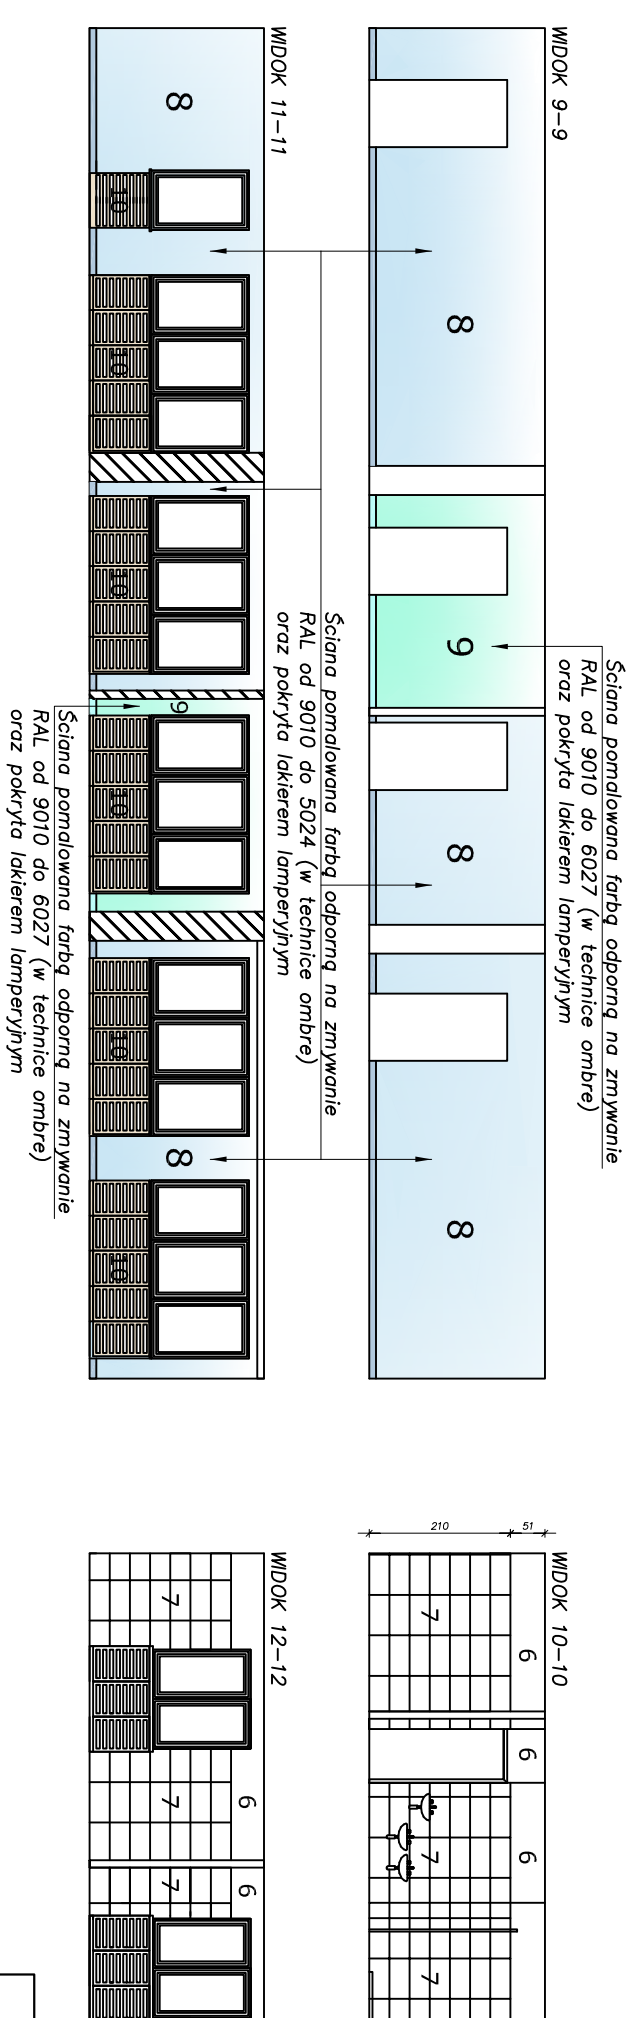
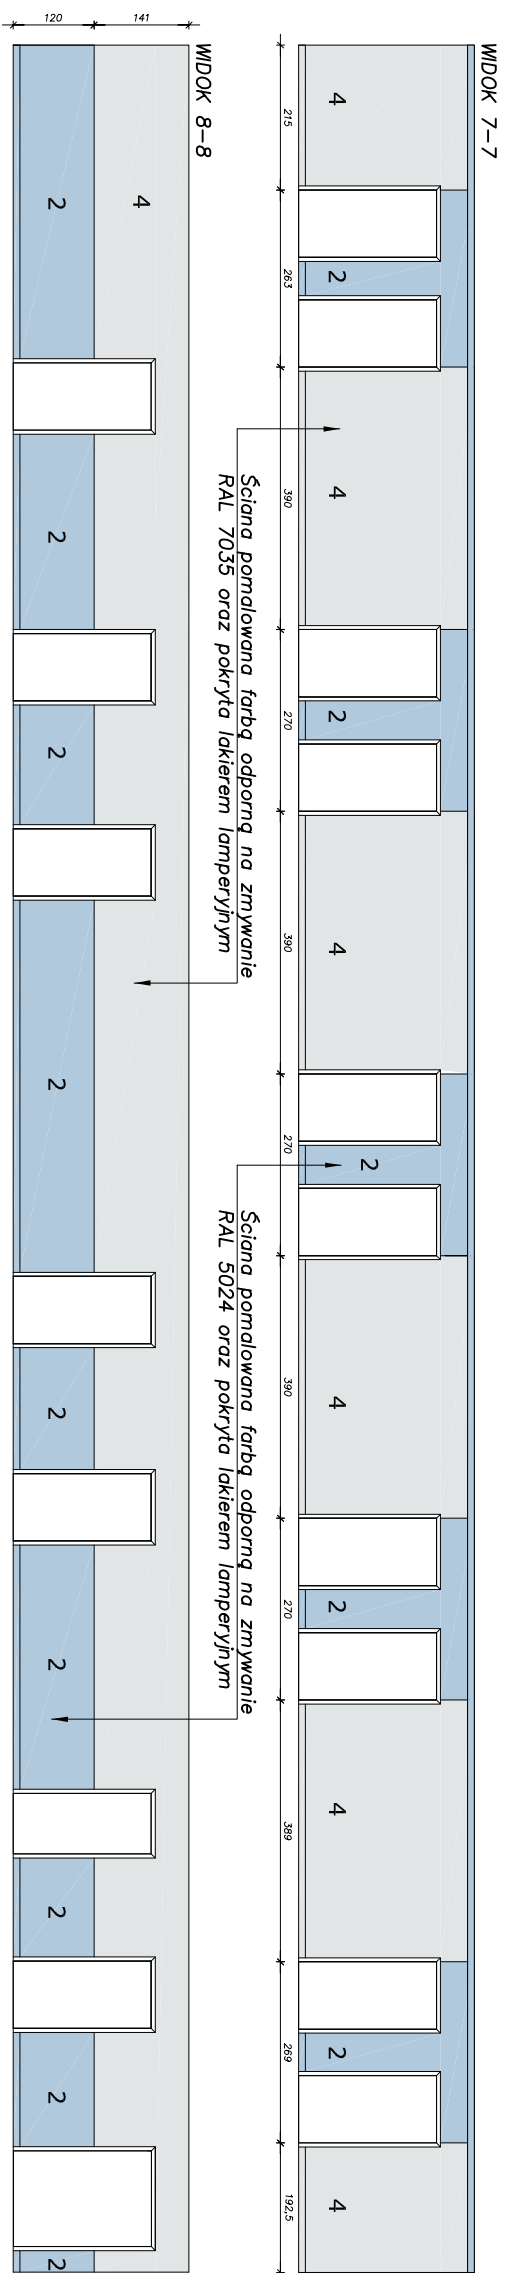
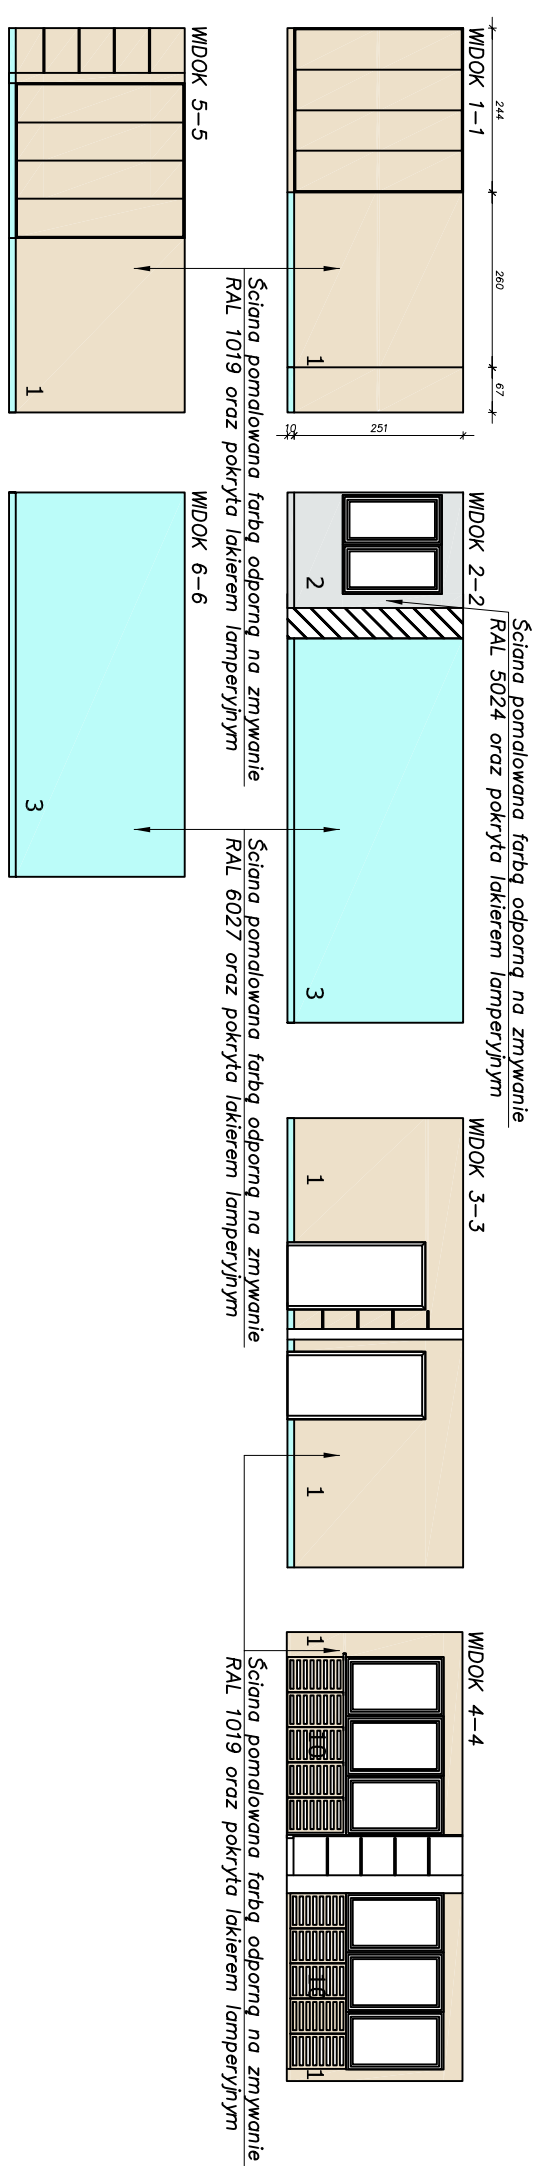



RZUT I PIĘTRA - INTERNAT
SKALA 1:100
RZUTY ŚCIAN

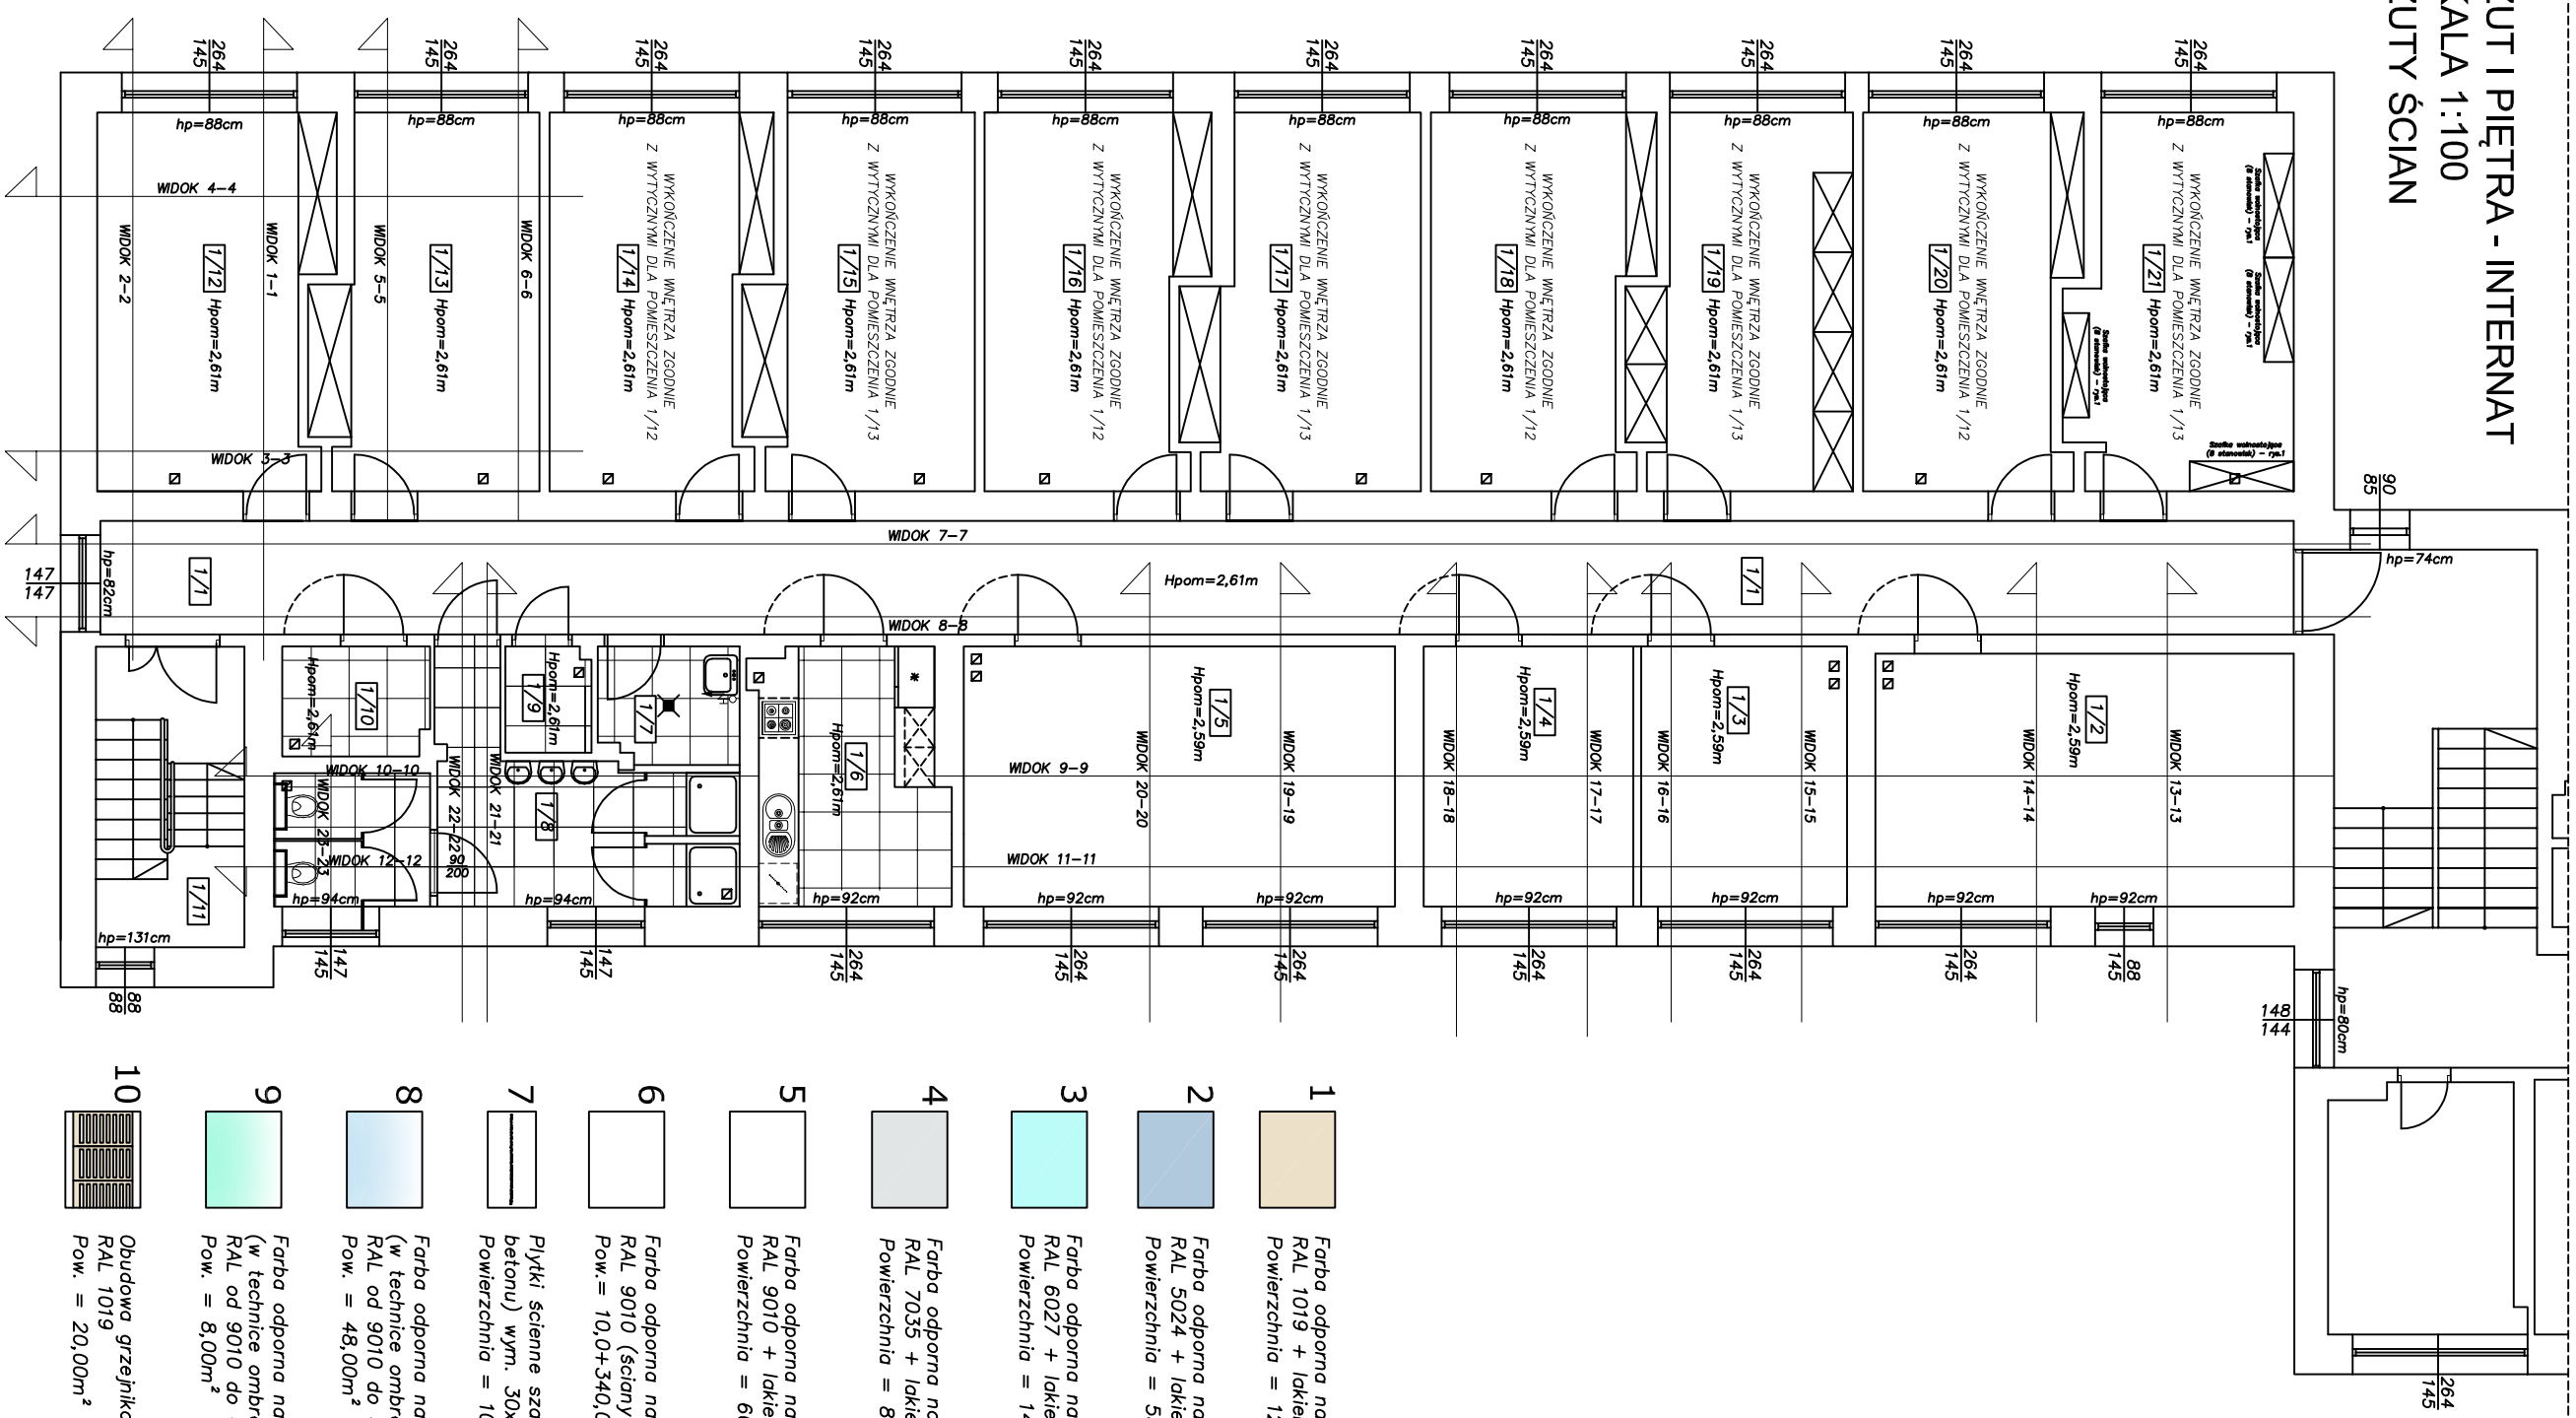

		"WGW STALBET S.C." ul. Warszawska 79, 98-100 Łask	
JEDNOSTKA PROJEKTOWA:			
POMEJANIE LUB WPROWADZENIE, NIEZGODNE Z PRZYZNACZENIEM, BEZ ZGODY WŁAŚCICIELA DOKUMENTACJI ZABRODZONE I			
TEMAT:		Złazna sposobu użytkowania piwniczej kondygnacji internetu biurowku Specjalnego Ośrodka Szkolno-Wychowawczego w Łasku na punkt przedszkolny wraz z przebudową	
ADRES:		działka nr ewid. 2142, ul. Adama Mickiewicza 6, 98-100 Łask	
INWESTOR:		Specjalny Ośrodek Szkolno-Wychowawczy w Łasku	
PROJEKTANT:			
SPRACODAWCA:			
OPRACOWANIE:			
STRONA:		PRZYJĘCIE:	
ARAZAKA/INWENTARZ		RZUT PIĘTRA SZKOŁY	
BRANŻA: ARCHITEKTURA		- RZUTY SŁOŃ	
DATA: 05 / 2017 r.		SKALA	
		AROSZ:	
		A2	