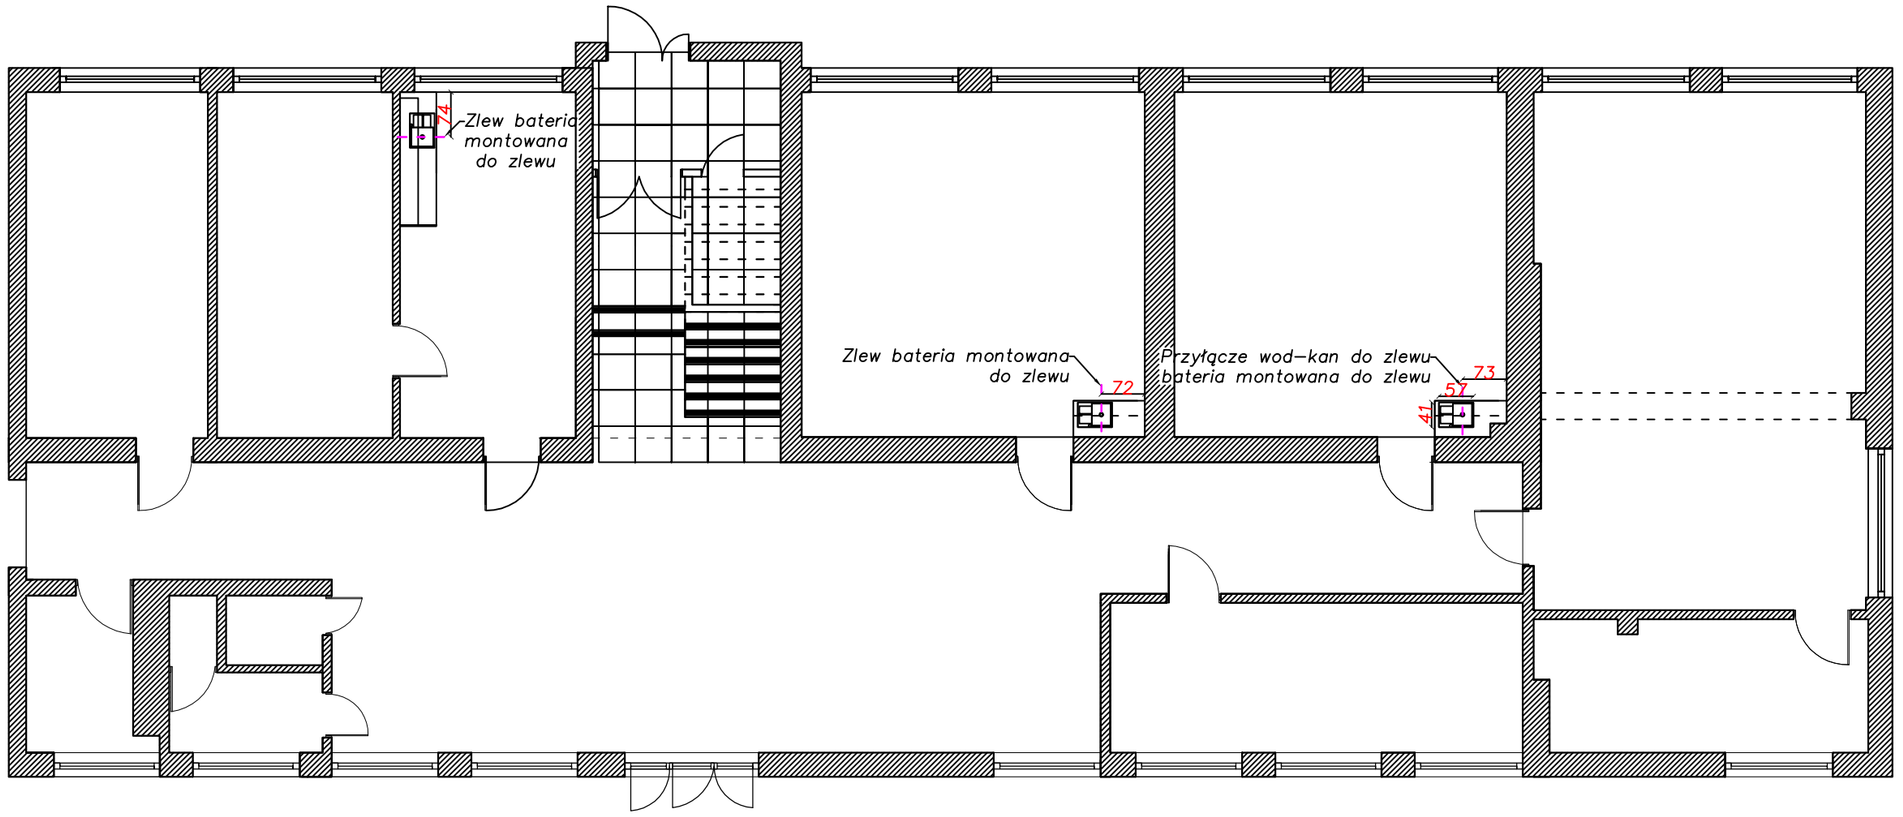

ZESTAW PÓŁTOREJ KOMORY
ZESTAW FORMA z wyłewką zaokrągloną cena ok: 549 zł
– zlewozmywak granitowy 1,5 komory 57x41cm
– bateria granitowa
– dozownik do płynu
– syfon manualny z możliwością podłączenia zmywarki

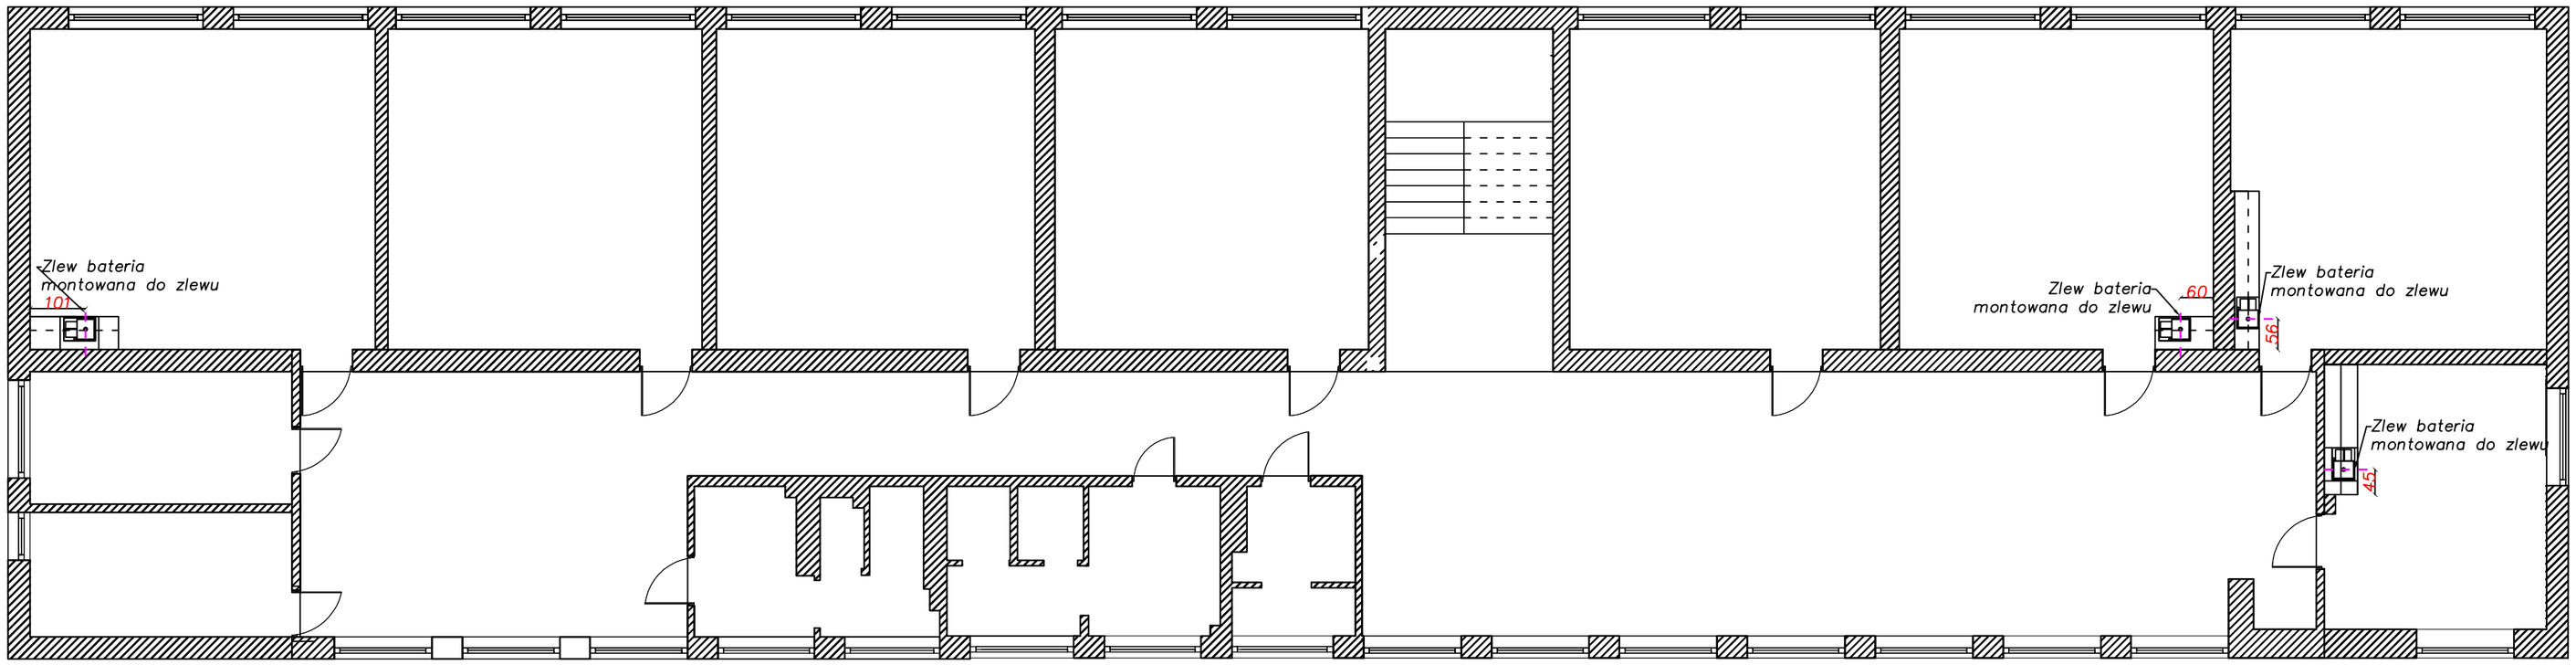

© WSZYSTKIE PRAWA ZASTRZEŻONE, POWIELANIE LUB WYKORZYSTYWANIE, NIEZGODNE Z PRZEZNACZENIEM, BEZ ZGODY WŁAŚCICIELA DOKUMENTACJI ZABRONIONE !

JEDNOSTKA PROJEKTOWA:
"WGW STALBET S.C."
UL. WARSZAWSKA 79, 98-100 ŁASK

JEDNOSTKA PROJEKTOWA:
"AM DESIGN STUDIO PROJEKTOWANIA WNĘTRZ MONIKA SZMYDT"
UL. WARSZAWSKA 79, 98-100 ŁASK

TEMAT:
Remont budynku Specjalnego Ośrodka Szkolno-Wychowawczego w Łasku

ADRES:
działka nr ewid.214/2, ul. Adama Mickiewicza 6
98-100 Łask

INWESTOR:
Specjalny Ośrodek Szkolno-Wychowawczy w Łasku

PROJEKTANT:
mgr inż. Jakub Woźniak
LOD/1546/PWOK/10

SPRAWDZAJACY:

OPRACOWANIE:

STADIUM: Aranżacja wnętrz

RYSUNEK: Usytuowanie zlewów i baterii

BRANŻA: ARCHITEKTURA

DATA: 05/2016 r.

SKALA: 1:100

ARKUSZ: A8

Size A2