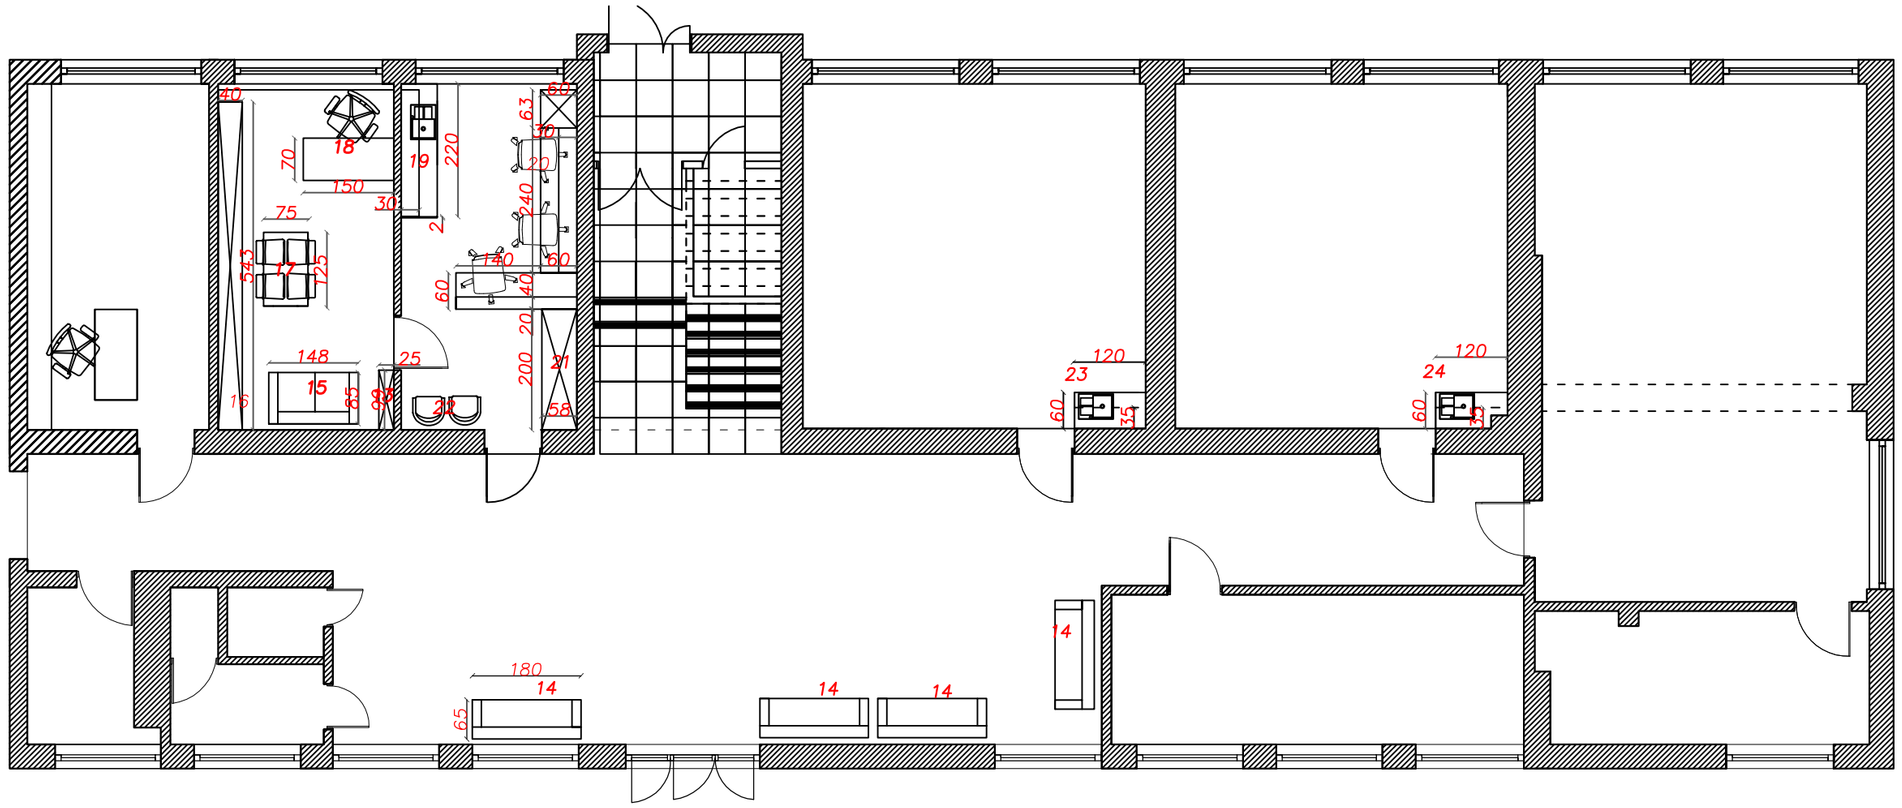

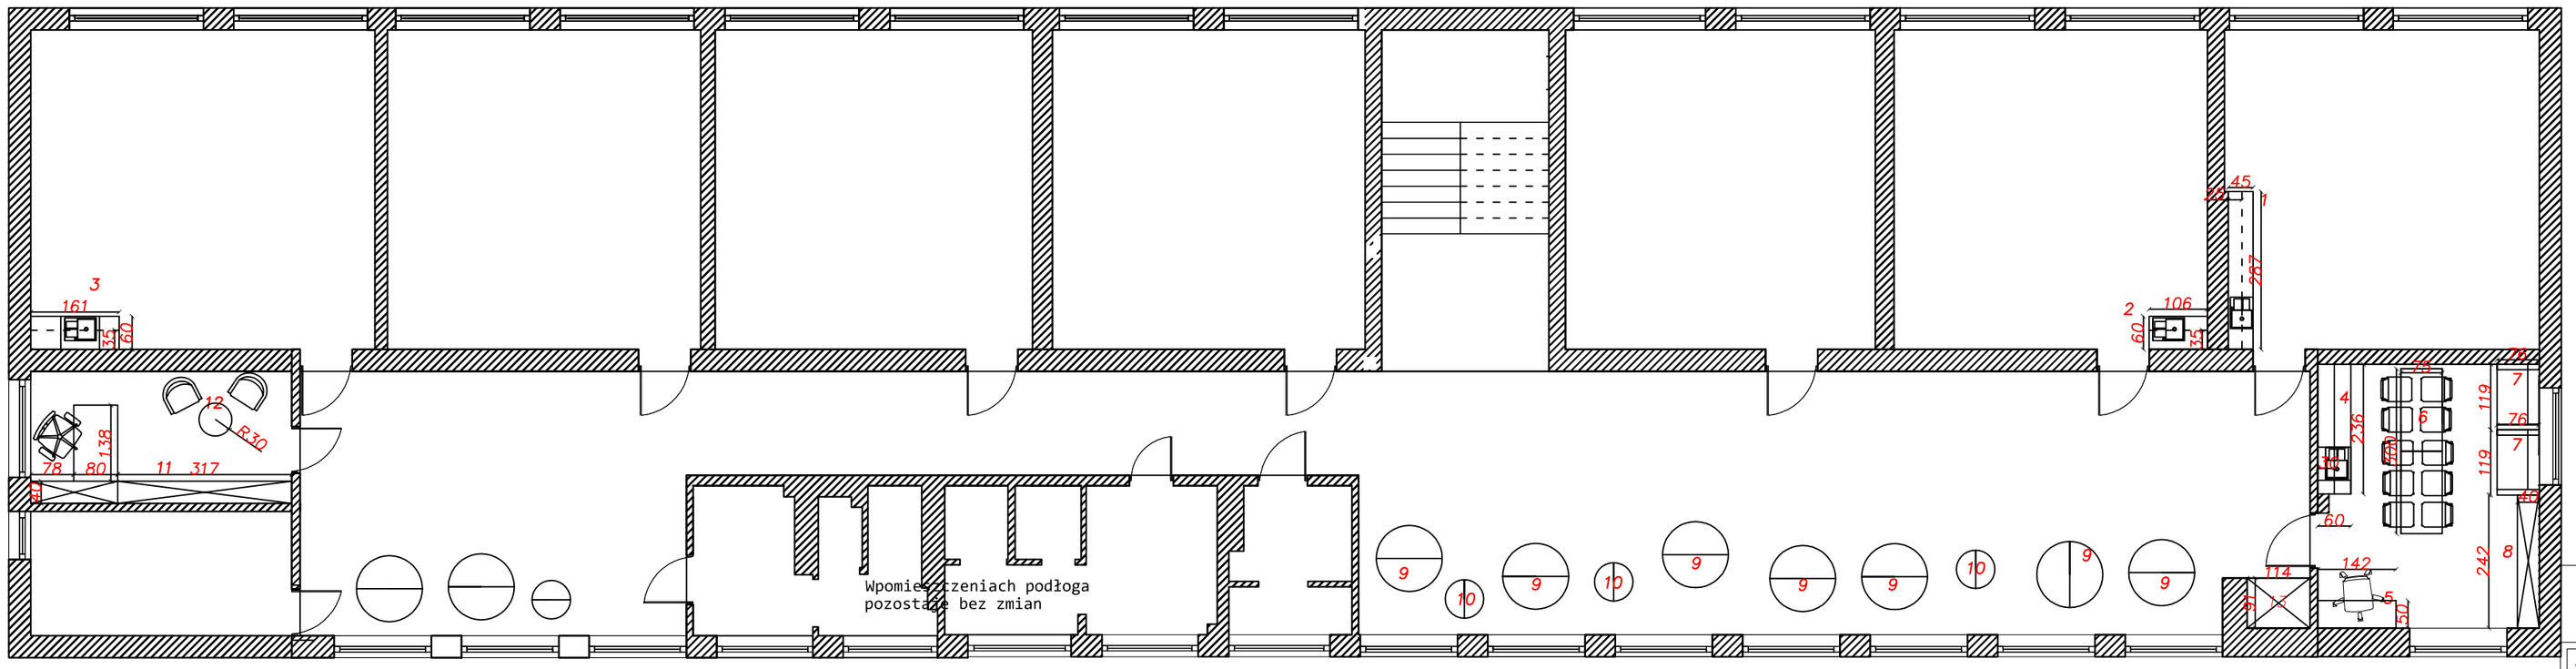

© WSZYSTKIE PRAWA ZASTRZEŻONE,
POWIELANIE LUB WYKORZYSTYWANIE,
NIEZGODNE Z PRZEZNACZENIEM, BEZ ZGODY
WŁAŚCICIELA DOKUMENTACJI ZABRONIONE !

JEDNOSTKA PROJEKTOWA:
"WGW STALBET S.C."
UL. WARSZAWSKA 79, 98-100 ŁASK

JEDNOSTKA PROJEKTOWA:
"AM DESIGN STUDIO PROJEKTOWANIA WNĘTRZ MONIKA SZMYDT"
UL. WARSZAWSKA 79, 98-100 ŁASK

TEMAT:
Remont budynku Specjalnego Ośrodka Szkolno-Wychowawczego w Łasku

ADRES:
działka nr ewid.214/2, ul. Adama Mickiewicza 6
98-100 Łask

INWESTOR:
Specjalny Ośrodek Szkolno-Wychowawczy w Łasku

PROJEKTANT:
mgr inż. Jakub Woźniak
LOD/1546/PWOK/10

SPRAWDZAJACY:

OPRACOWANIE:

STADIUM:	RYSUNEK:	
Aranżacja wnętrz	Rzut meblarski	
BRANŻA: ARCHITEKTURA	SKALA	ARKUSZ:
DATA: 05/2016 r.	1:100	A7

Size A2