


Widok 1-1

Widok 4-4


Widok 2-2

Widok 3-3

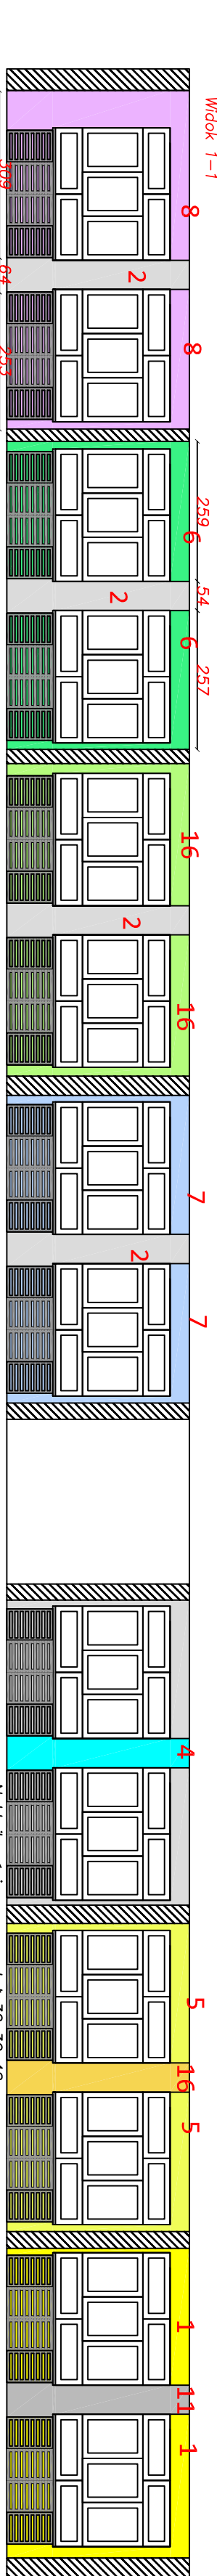


Widok 1-1

Widok 2-2

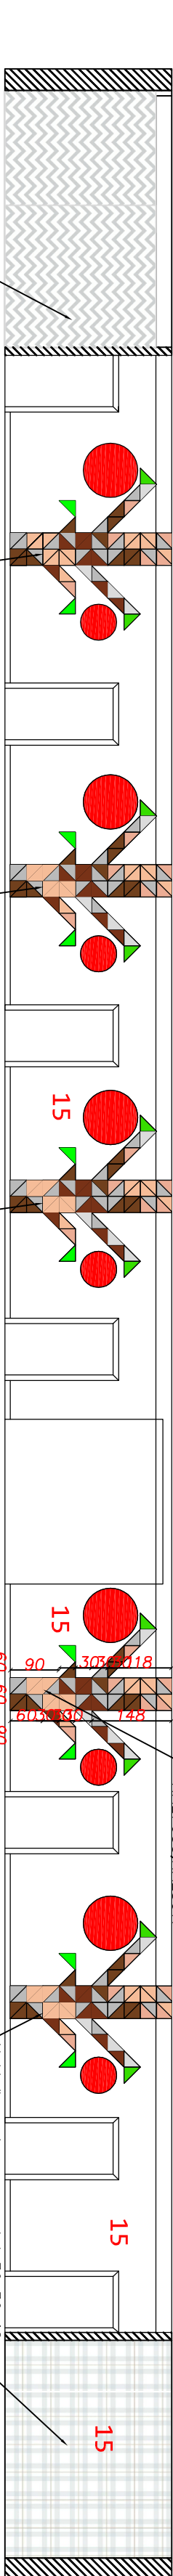


Naklejka ścienna, moduł 30x30x42
RAL 6001, RAL6018, RAL 3012,
RAL 7035, RAL801,


Topeta ścienna szary ZYG ZAK-
POWIERZCHNIA 13,25M²
Widok 3-3
Naklejka ścienna, moduł 30x30x42
RAL 6001, RAL6018, RAL 3012,
RAL 7035, RAL801,
Naklejka ścienna, moduł 30x30x42
RAL 6001, RAL6018, RAL 3012,
RAL 7035, RAL801,
Naklejka ścienna, moduł 30x30x42
RAL 6001, RAL6018, RAL 3012,
RAL 7035, RAL801,
Topeta ścienna szara
krokta POWIERZCHNIA 12,5m²

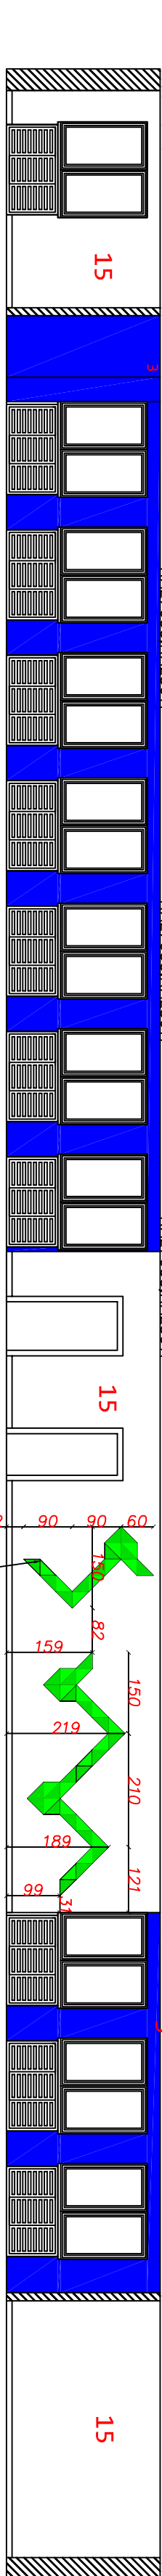


Widok 4-4

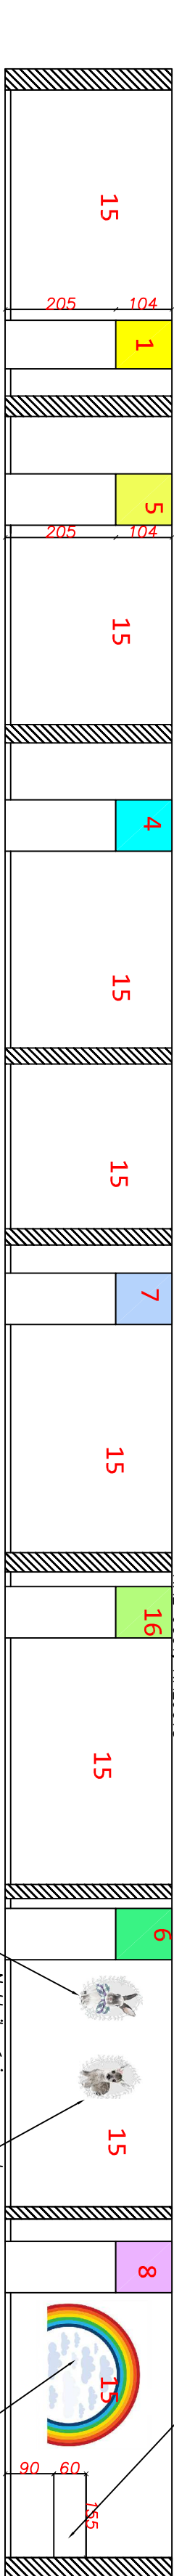


Widok 5-5

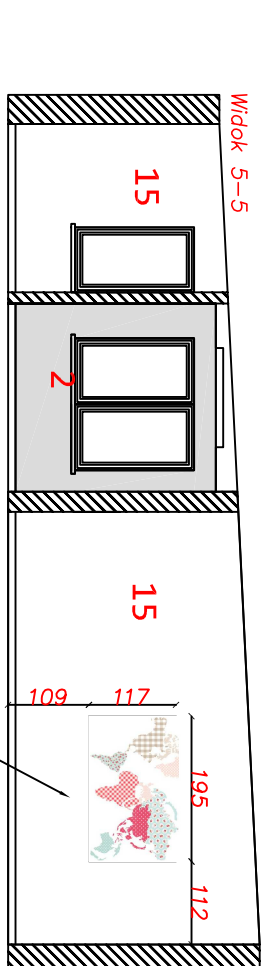

Naklejka ścienna mapa wymiar: 195x117

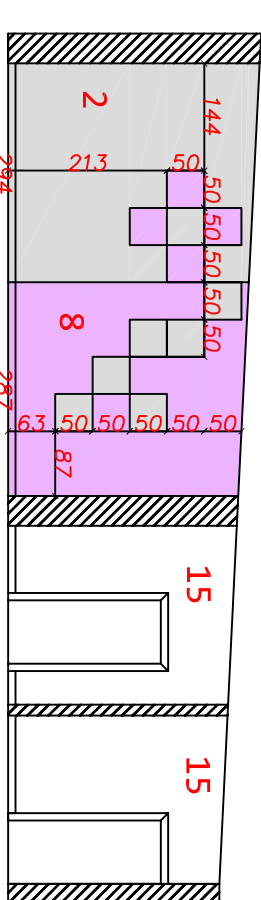

Widok 6-6

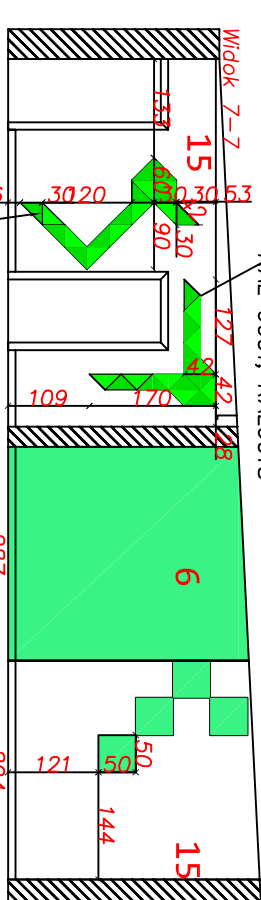

Widok 7-7

Naklejka ścienna, moduł 30x30x42
RAL 6001, RAL6018

© WSPYTYKIE PRAWA ZASTRZEŻONE. POWOLANIE LUB WYKORZYSTYWANIE, NIEZGODNE Z PRZEWIDANCIAMI, BEZ ZGODY WŁAŚCIELA DOKUMENTACJI ZABRONIONE. I			
JEDYNY PROJEKTOWYK: "MGW STALBET S.C." UL. WARSZAWSKA 79, 98-100 ŁASK			
AM DESIGN "AM DESIGN STUDIO PROJEKTOWANIA WNEŹRZ MONIKA SZMIDT UL. WARSZAWSKA 79, 98-100 ŁASK			
TEMAT: Remont budynku Specjalnego Ośrodka Szkolno- Wychowawczego w Łasku			
ADRES: działka nr ewid.214/2, ul. Adama Mickiewicza 6 98-100 Łask			
INWESTOR: Specjalny Ośrodek Szkolno-Wychowawczy w Łasku			
PROJEKTANT: mgr inż. Jacek Woźniak LOD1546/PWOK10			
SPRZĄDZAJĄCY:			
OPRACOWANIE:			
STADIUM: Aranżacja wnętrz	RYSUNEK: KOLORYSTYKA saliflow I sčien		
BRANŻA: ARCHITEKTURA	SKALA	1:100	ARXUSZ
DATA: 05/2016 r.	A3		