
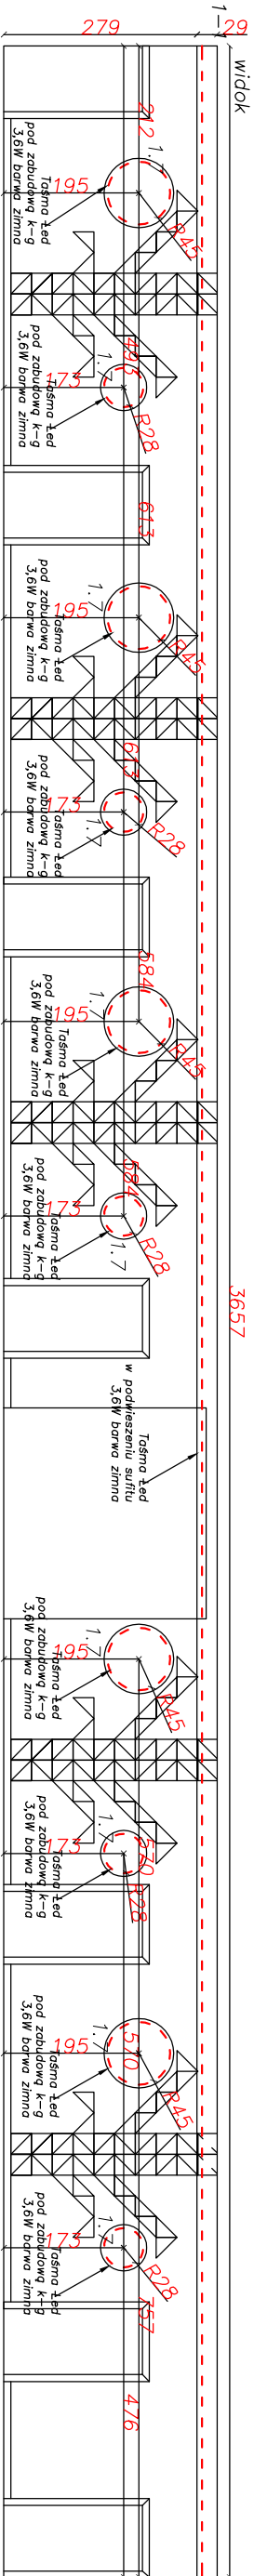


- wyłącznik podwójny
- wyłącznik pojedynczy
- wyłącznik schodowy
- taśma led
- oprawa sufitowa led wymiar:  
(dł x szer x wys.): 1480x86x72mm

\* - wężynki na wysokości 120 cm

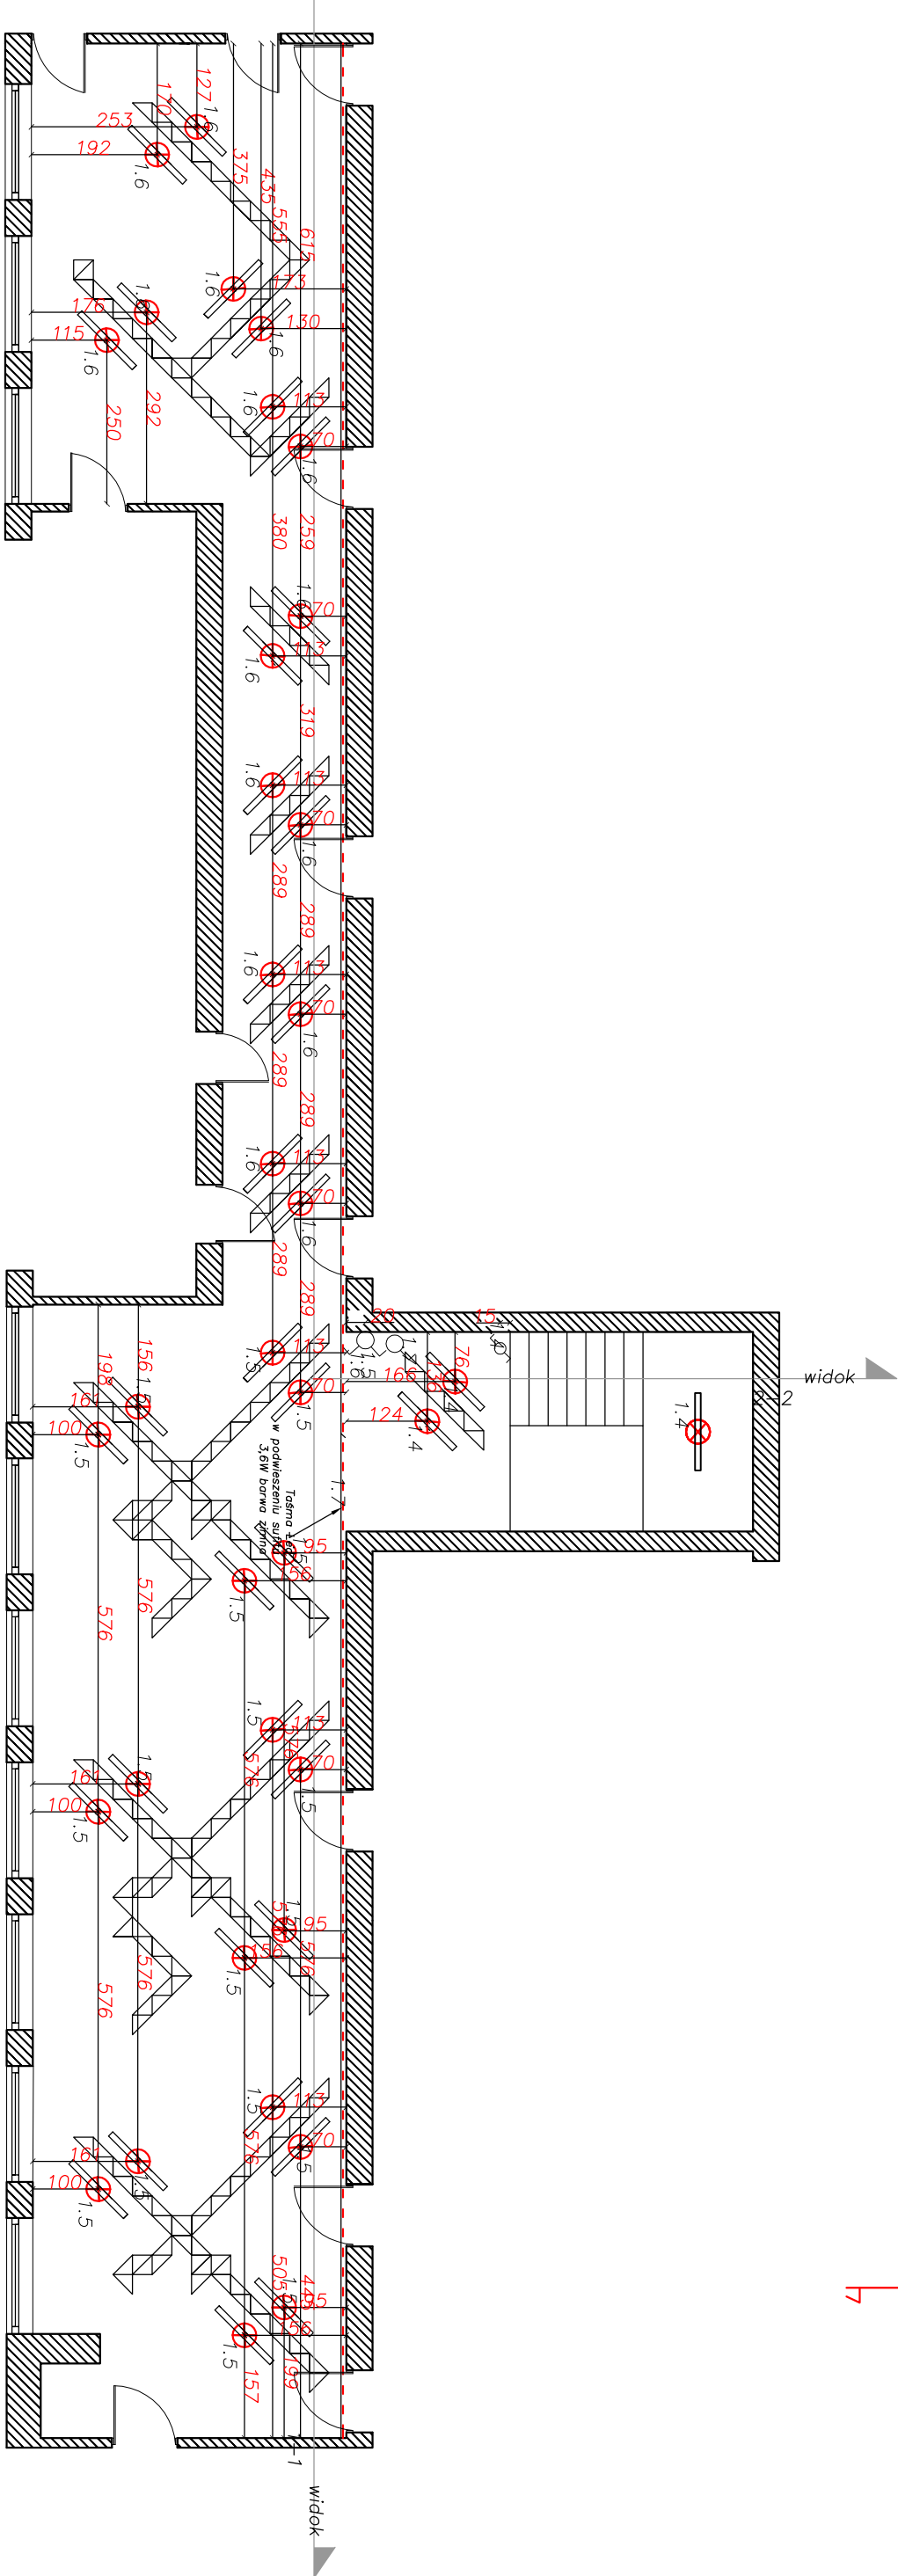

© WSZYSTKIE PRAWA ZASTRZEŻONE. POWOLANIE LUB WYKORZYSTYWANIE, NIEZGODNE Z PRZEWIDANCIAMI, BEZ ZGODY WŁASCIELA DOKUMENTACJI ZABRONIONE. !			
INWESTOR: "MGW STALBET S.C." UL. WARSZAWSKA 79, 98-100 ŁASK			
PROJEKTANT: "AM DESIGN STUDIO PROJEKTOWANIA WNETRZ MONIKA SZMYDT" UL. WARSZAWSKA 79, 98-100 ŁASK			
TEMAT: Remont budynku Specjalnego Ośrodka Szkolno-Wychowawczego w Łasku			
ADRES: działka nr ewid.214/2, ul. Adama Mickiewicza 6 98-100 Łask			
INWESTOR: Specjalny Ośrodek Szkolno-Wychowawczy w Łasku			
PROJEKTANT: mgr inż. Jacek Woźniak LOD/1548/PWOK10			
SPRACOWUJĄCY:			
OPRACOWANIE:			
STADIUM: Aranżacja wnętrza		RYSUNEK: Zbiórów k-2, piętro	
BRANŻA: ARCHITEKTURA		Punkty świetlne - piętro	
DATA: 09/2016 r.		SKALA: 1:100	
		ARKUSZ: A11	