Widok 1–1

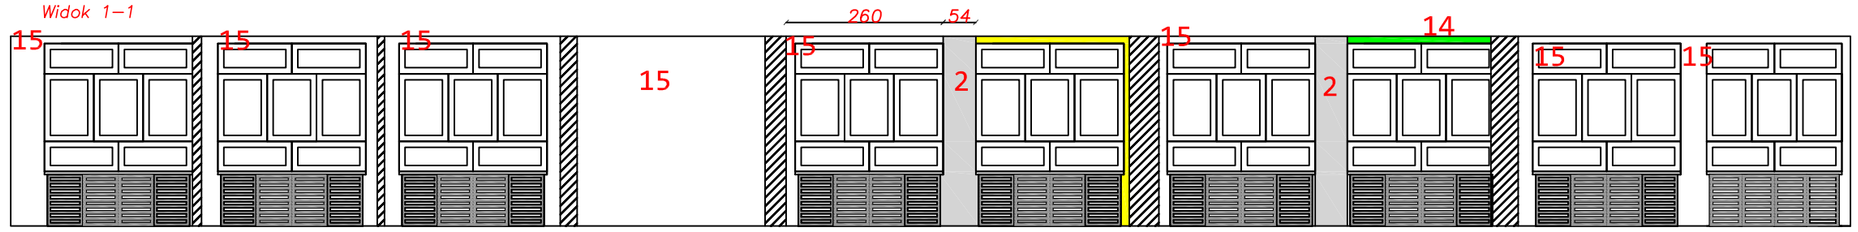

Widok 2–2

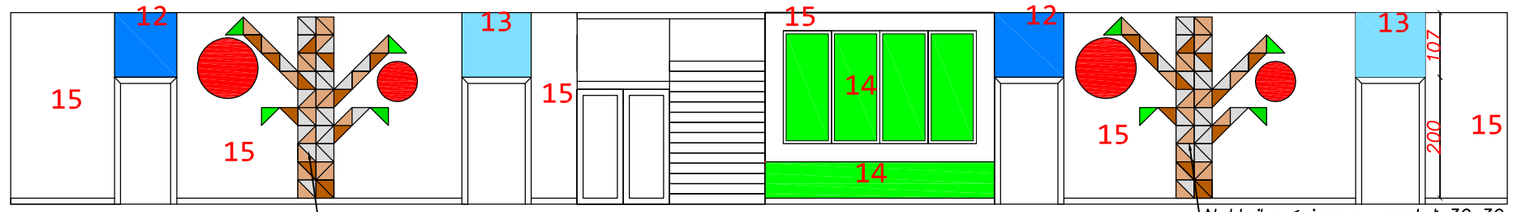

Naklejka ścienna moduł 30x30x42
RAL 6001, RAL6018, RAL 3012,RAL7035,RAL8011

Naklejka ścienna moduł 30x30x42
RAL 6001, RAL6018, RAL 3012,RAL7035,RAL8011

Widok 3–3

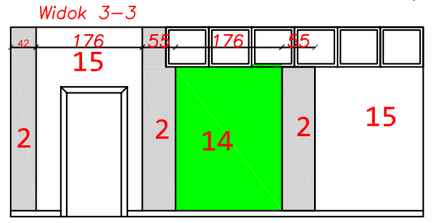

Widok 4–4

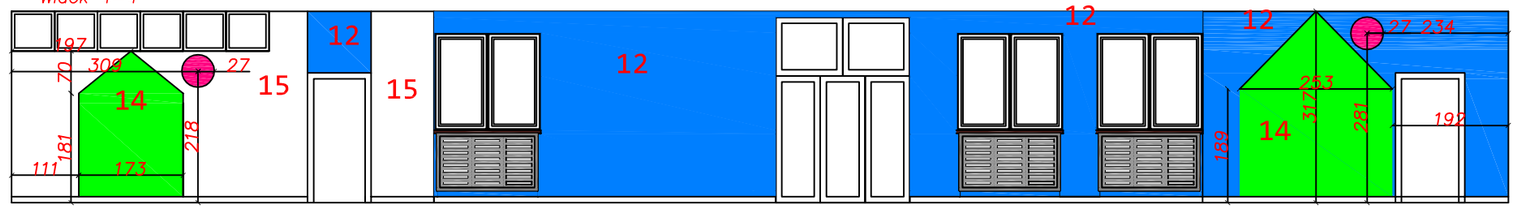

Widok 5-5

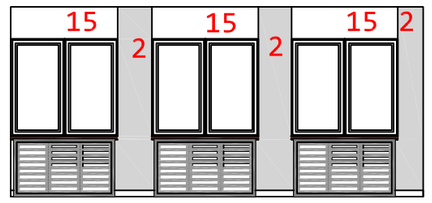

Widok 6-6

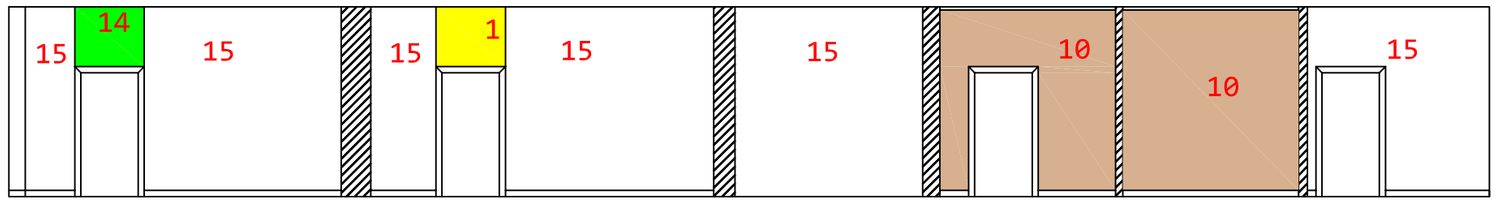

Widok 7-7

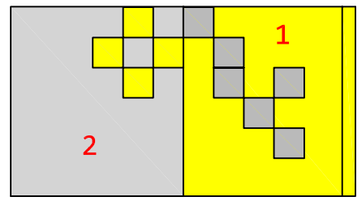

Widok 8-8

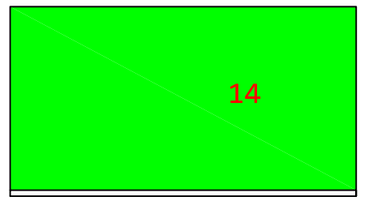

Widok 9-9

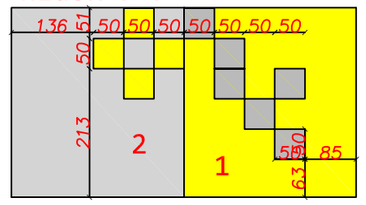

Widok 10-10

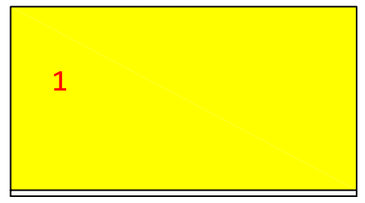

Widok 11-11

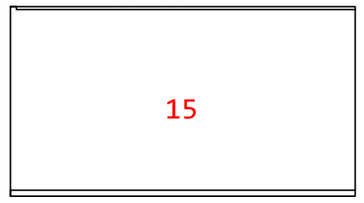

Widok 12-12

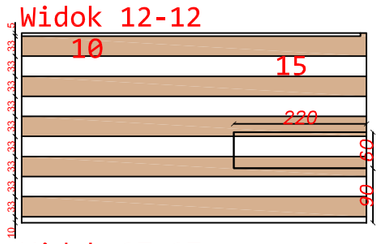

Widok 13-13

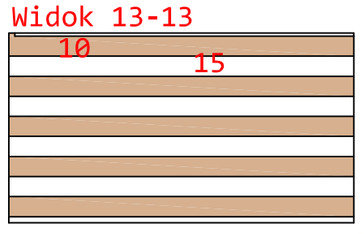

Widok 14-14

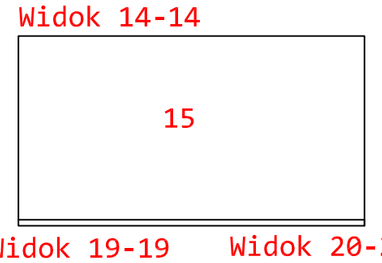

Widok 15-15

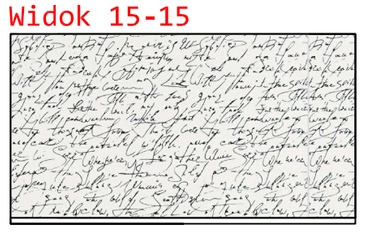

Widok 16-16

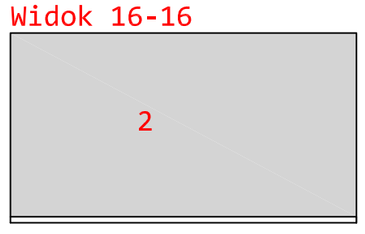

Widok 17-17

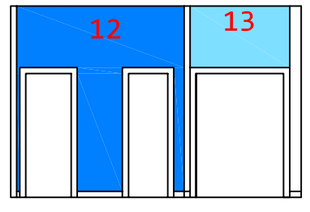

Widok 18-18

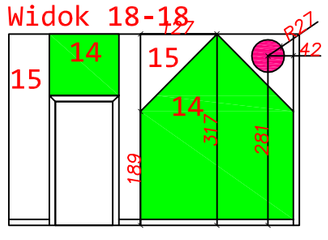

Widok 19-19

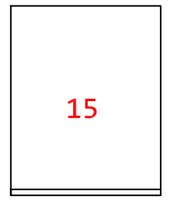

Widok 20-20

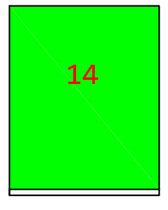

© WSZYSTKIE PRAWA ZASTRZEŻONE,
POWIELANIE LUB WYKORZYSTYWANIE,
NIEZGODNE Z PRZEZNACZENIEM, BEZ ZGODY
WŁAŚCICIELA DOKUMENTACJI ZABRONIONE !

JEDNOSTKA PROJEKTOWA:
"WGW STALBET S.C."
UL. WARSZAWSKA 79, 98-100 ŁASK

JEDNOSTKA PROJEKTOWA:
"AM DESIGN STUDIO PROJEKTOWANIA WNĘTRZ MONIKA SZMYDT"
UL. WARSZAWSKA 79, 98-100 ŁASK

TEMAT:
Remont budynku Specjalnego Ośrodka Szkolno-Wychowawczego w Łasku

ADRES:
działka nr ewid.214/2, ul. Adama Mickiewicza 6
98-100 Łask

INWESTOR:
Specjalny Ośrodek Szkolno-Wychowawczy w Łasku

PROJEKTANT:
mgr inż. Jakub Woźniak
LOD/1546/PWOK/10

SPRAWDZAJACY:

OPRACOWANIE:

STADIUM: Aranżacja wnętrz

RYSUNEK: KOLORYSTYKA ŚCIAN -WIDOKI

BRANŻA: ARCHITEKTURA

SKALA: 1:100

ARKUSZ: A2

DATA: 05/2016 r.

Size A2