


- włącznik podwójny
- włącznik pojedynczy
- włącznik schodowy
- taśma led
- Oprawa sufitowa Led wymiar:  
(dł.x szer.x wys.): 1480x86x72mm

\* włączniki na wysokości 120 cm

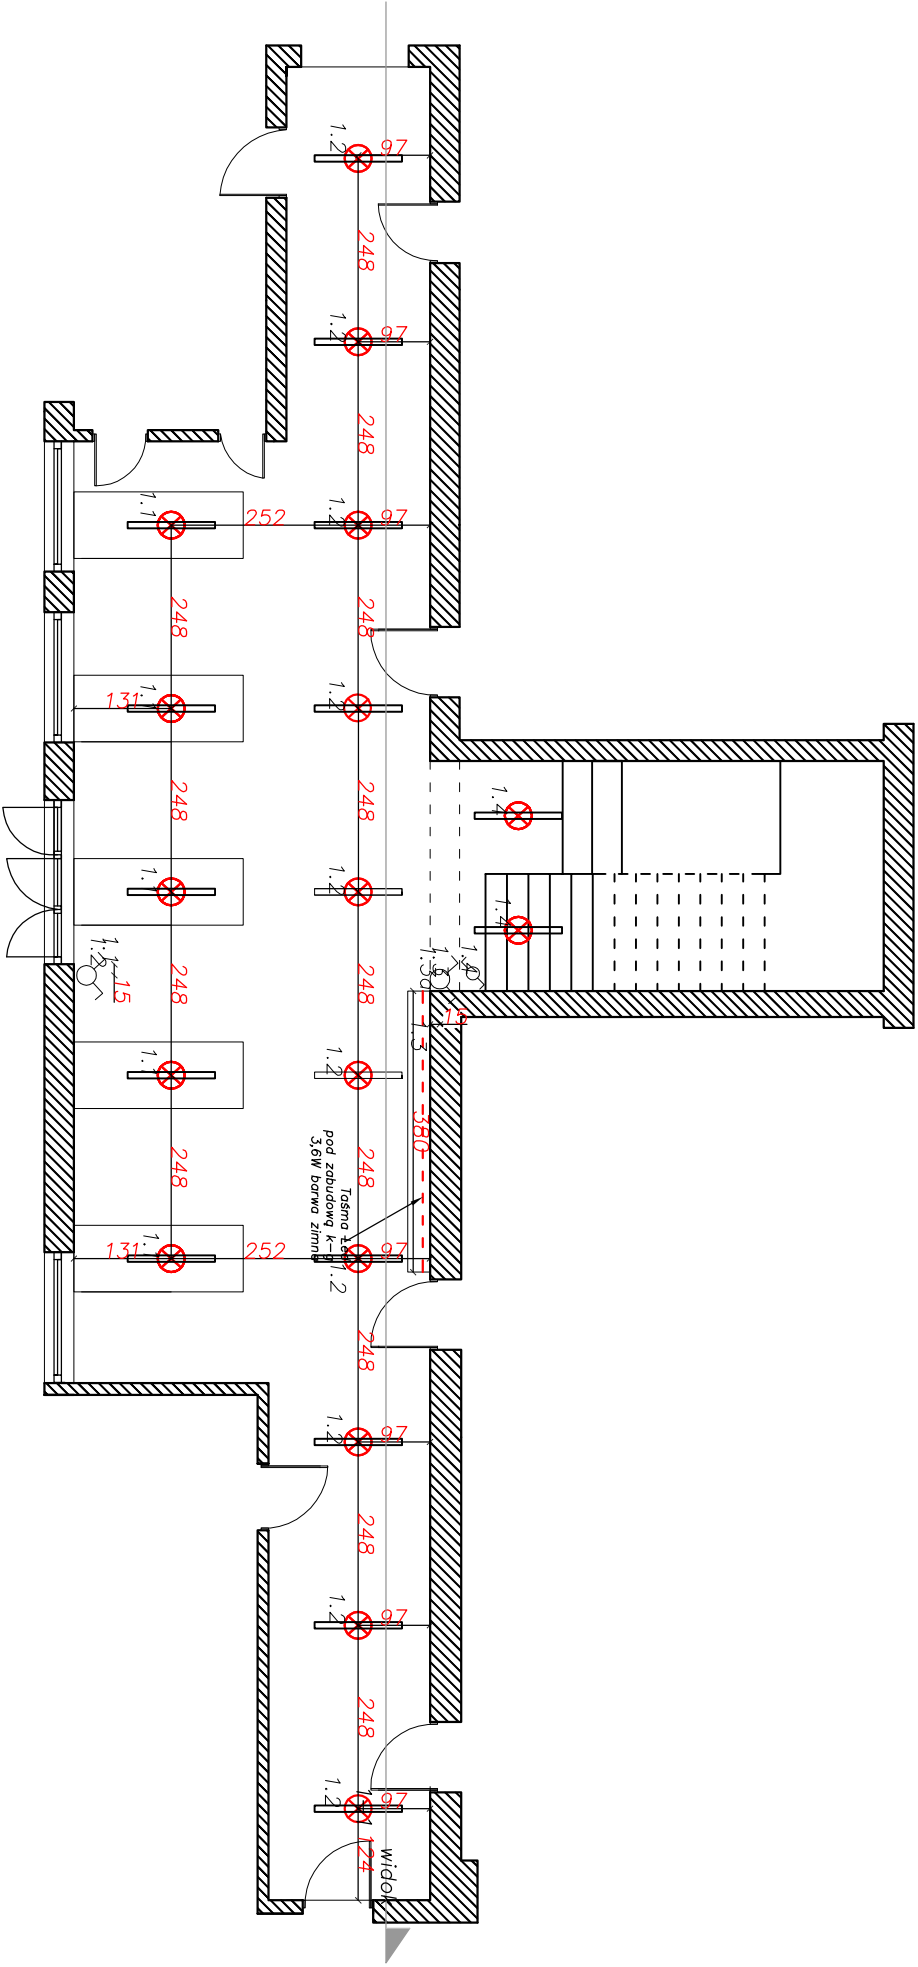

© WSZYSTKIE PRAWA ZASTRZEŻONE, POWIELANIE LUB WYKORZYSTYWANIE, NIEZGODNE Z PRZEZNACZENIEM, BEZ ZGODY WŁAŚCICIELA DOKUMENTACJI ZABRONIONE !		
JEDNOSTKA PROJEKTOWA:	"WGW STALBET S.C." UL. WARSZAWSKA 79, 98-100 ŁASK	
JEDNOSTKA PROJEKTOWA:	"AM DESIGN STUDIO PROJEKTOWANIA WNĘTRZ MONIKA SZMYDT" UL. WARSZAWSKA 79, 98-100 ŁASK	
TEMA:	Remont budynku Specjalnego Ośrodka Szkolno- Wychowawczego w Łasku	
ADRES:	działka nr ewid.214/2, ul. Adama Mickiewicza 6 98-100 Łask	
INWESTOR:	Specjalny Ośrodek Szkolno-Wychowawczy w Łasku	
PROJEKTANT:	mgr inż. Jakub Wozniak LOD/1546/PWOK/10	
SPRAWDZAJĄCY:		
OPRACOWANIE:		
STADIUM:	Aranzacja wnętrz	RYSUNEK: Punkty oświetleniowe - parter
BRANŻA:	ARCHITEKTURA	SKALA 1:100
DATA:	05/2016 r.	ARKUSZ: A12