



RZUT I PIĘTRA - INTERNAT
 SKALA 1:100
 ZAKRES OPRAWOWANIA

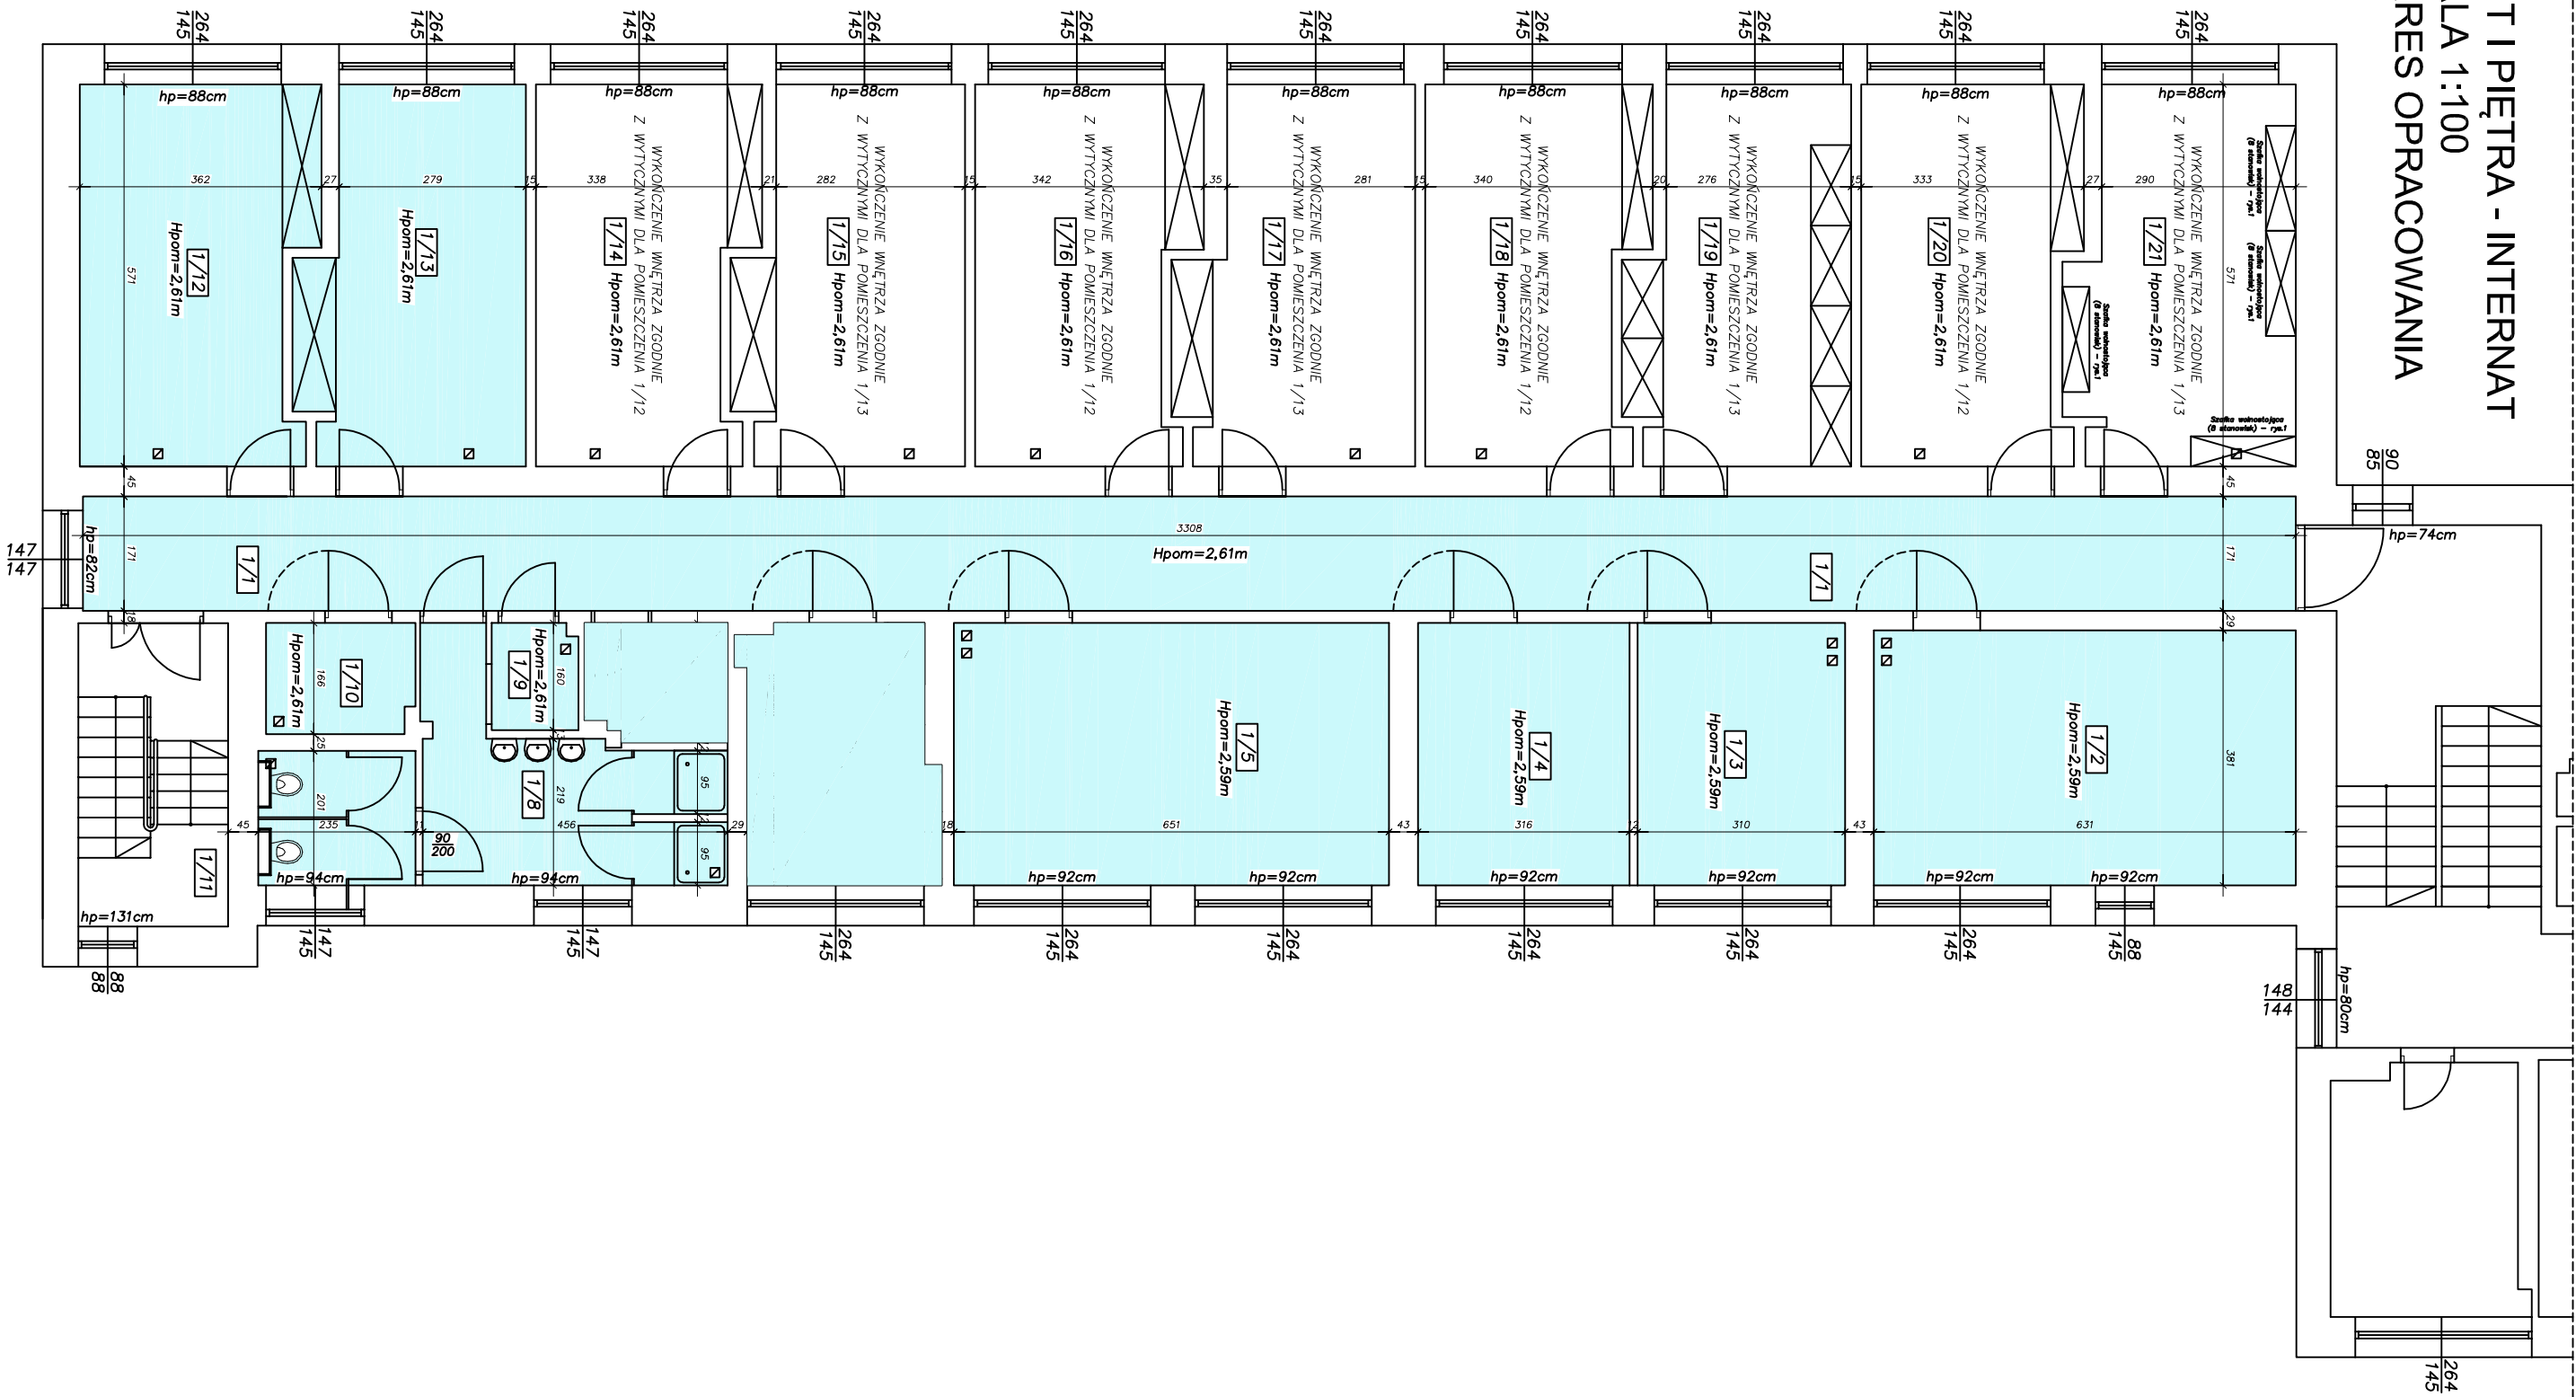

RZUT I PIĘTRA - INTERNAT
 SKALA 1:100
 PODŁOGI

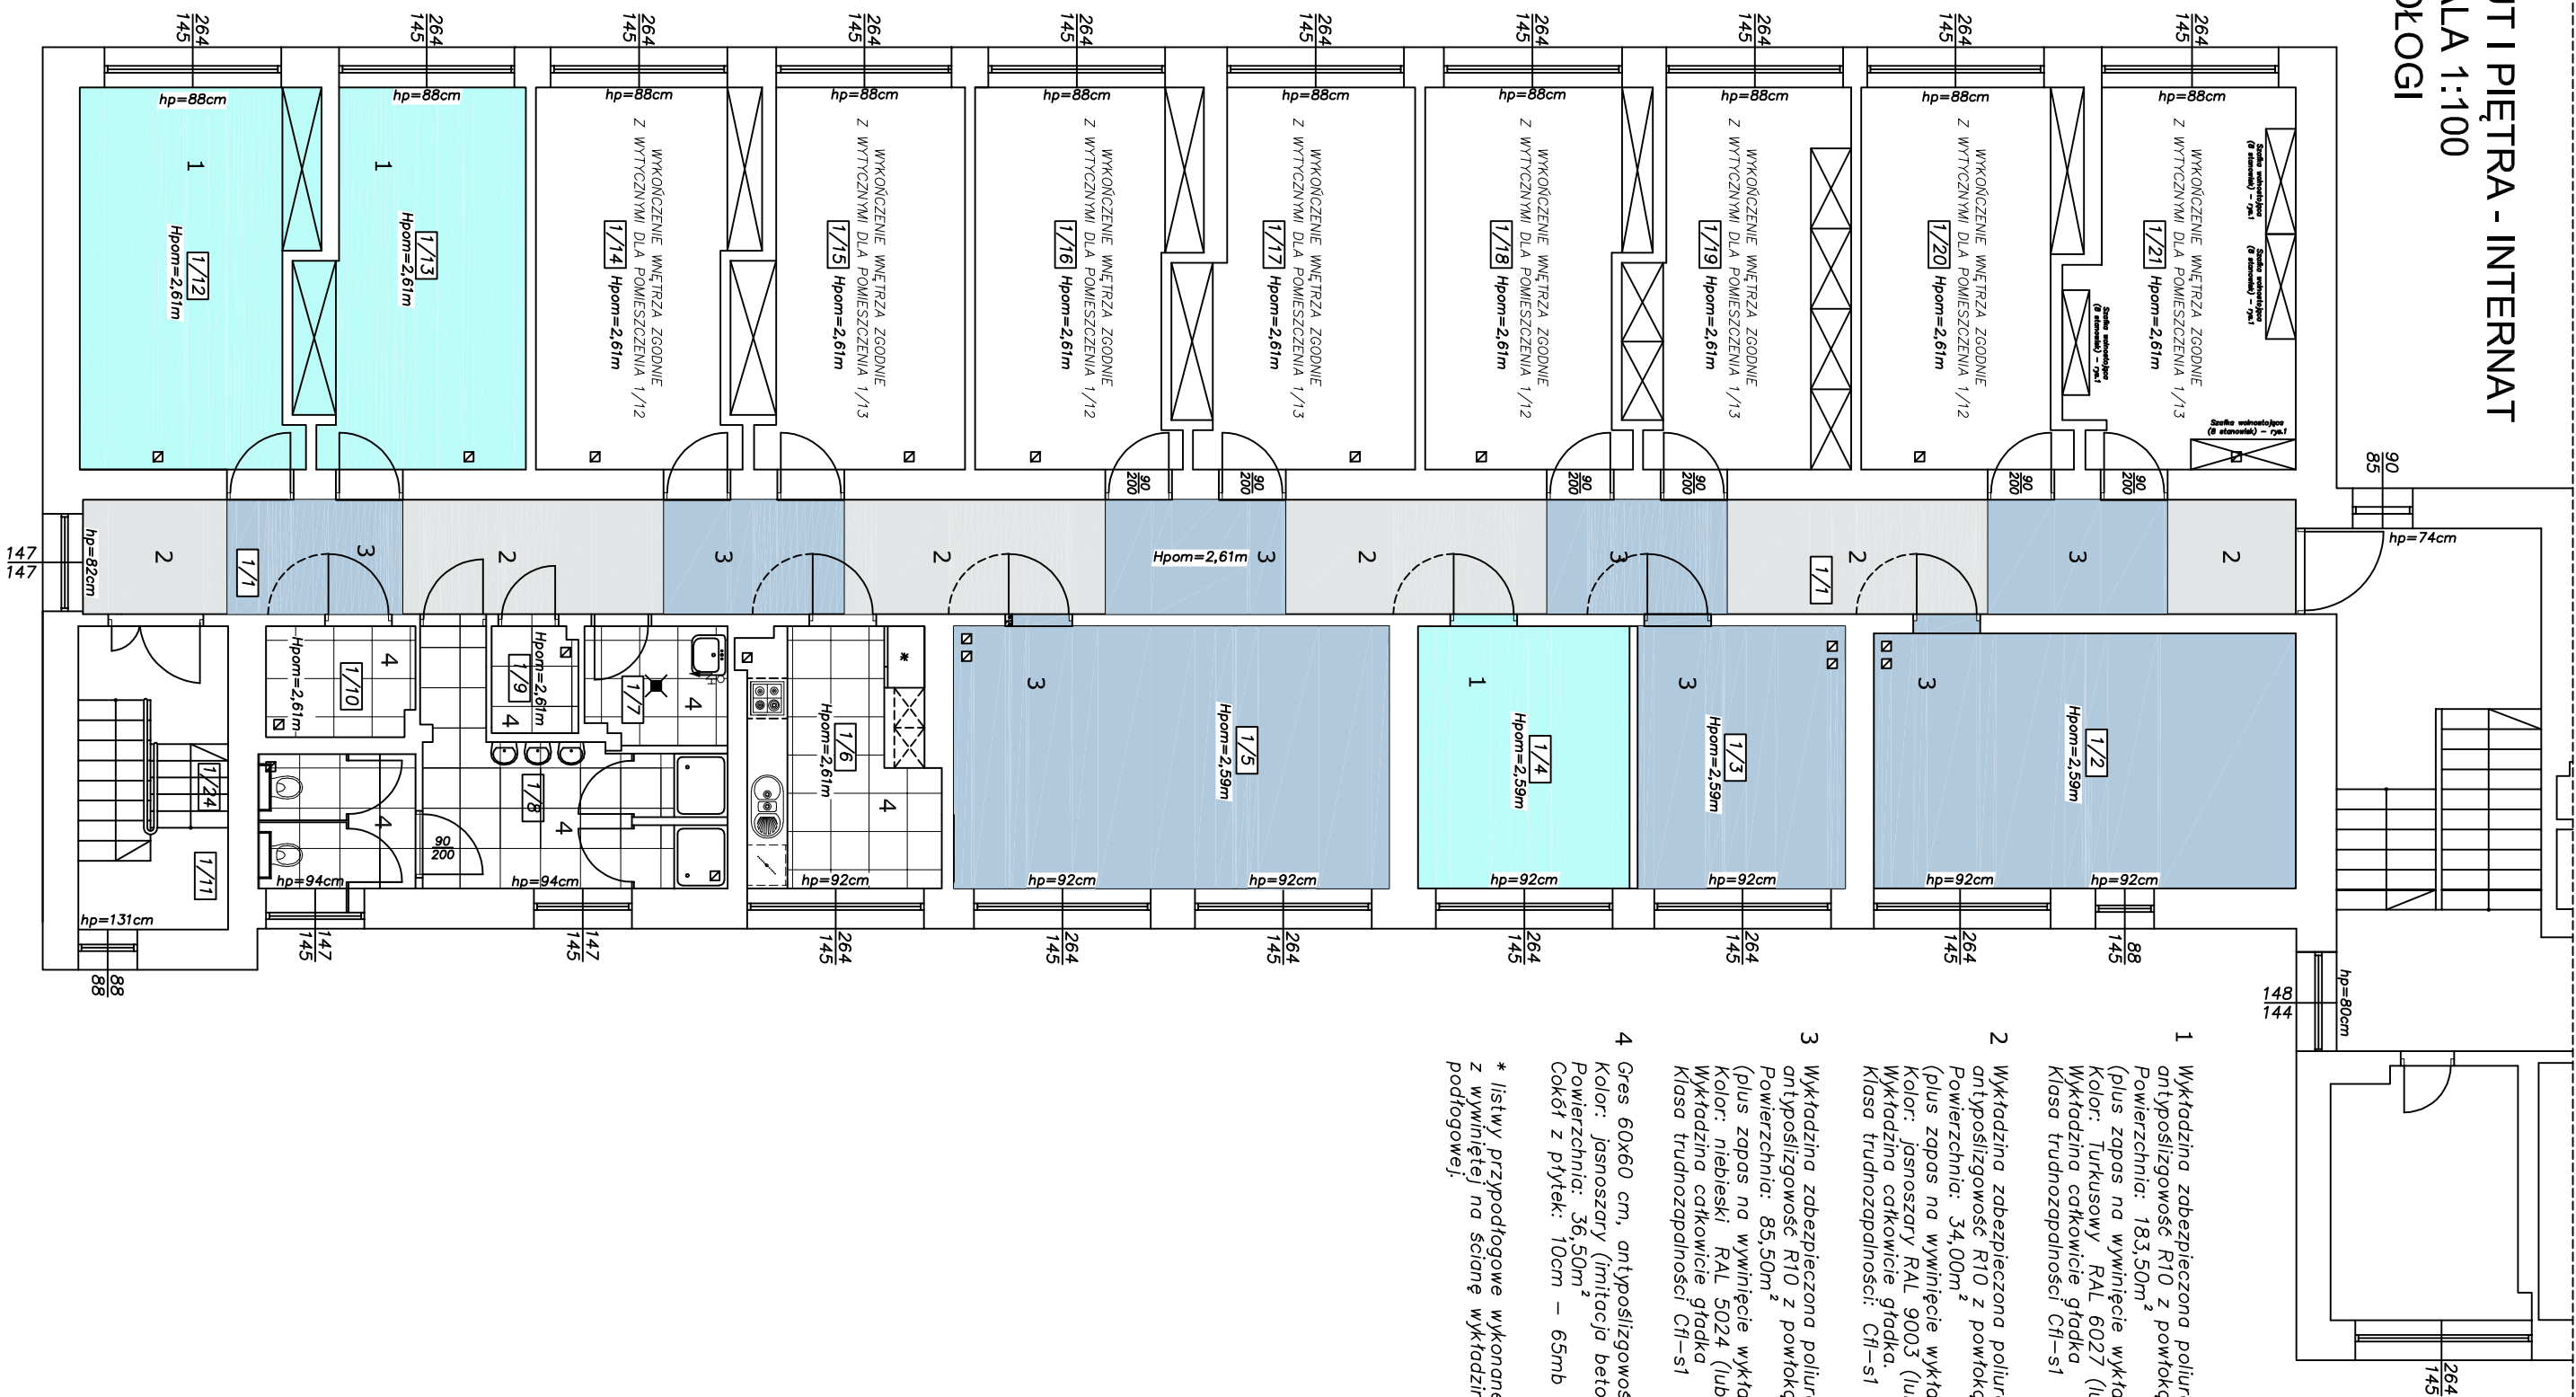

- 1 Wykładzina zabezpieczona poliuretanem, antypoślizgowa R10 z powłoką Safety Clean. Powierzchnia: 183,50m² (plus zopas na wyminięcie wykładziny na ścianę) Kolor: Turkusowy RAL 6027 (lub zbliżony) Wykładzina całkowicie gładka Klasa trudności: ClI-sI
- 2 Wykładzina zabezpieczona poliuretanem, antypoślizgowa R10 z powłoką Safety Clean. Powierzchnia: 34,00m² (plus zopas na wyminięcie wykładziny na ścianę) Kolor: jasnoszary RAL 9003 (lub zbliżony) Wykładzina całkowicie gładka Klasa trudności: ClI-sI
- 3 Wykładzina zabezpieczona poliuretanem, antypoślizgowa R10 z powłoką Safety Clean. Powierzchnia: 85,50m² (plus zopas na wyminięcie wykładziny na ścianę) Kolor: niebieski RAL 5024 (lub zbliżony) Wykładzina całkowicie gładka Klasa trudności: ClI-sI
- 4 Gres 60x60 cm, antypoślizgowa R12. Kolor: jasnoszary (imitacja betonu) Powierzchnia: 36,50m² Cokół z płytek: 10cm – 65mb

* listwy przypodłogowe wykonane z wyminiętej na ścianę wykładziny podłogowej.

© WSTĘPNE PRAWA ZASTRZEŻONE.
 NIEZGODNE Z PRZEMACZNIENIEM,
 WŁĄCZAJĄC DOKUMENTACJĄ ZABRONIONĄ I

JEDYNIĄ PROJEKTOWĄ:
 "WGW STALBET S.C."
 ul. Warszawska 79, 98-100 Łask

TEMAT:

Zmiana sposobu użytkowania piwniczej
 kondygnacji internatu budynku Specjalnego
 Ośrodka Szkolno-Wychowawczego w Łasku na
 punkt przedszkolny wraz z przebudową

ADRES: działka nr ewid. 214/2.

ul. Adama Mickiewicza 6, 98-100 Łask

INWESTOR: Specjalny Ośrodek Szkolno-Wychowawczy w Łasku

PROJEKTANT:

SPRACODAJĄCY:

OPRACOWANIE:

STADIUM: PROJEKT
 ARANŻACJA WNETRZ
 BRANDA: ARCHITEKTURA
 DATA: 05 / 2017 r.