


Dot. Nr 2 i.c
wymiar instalacji elektrycznej

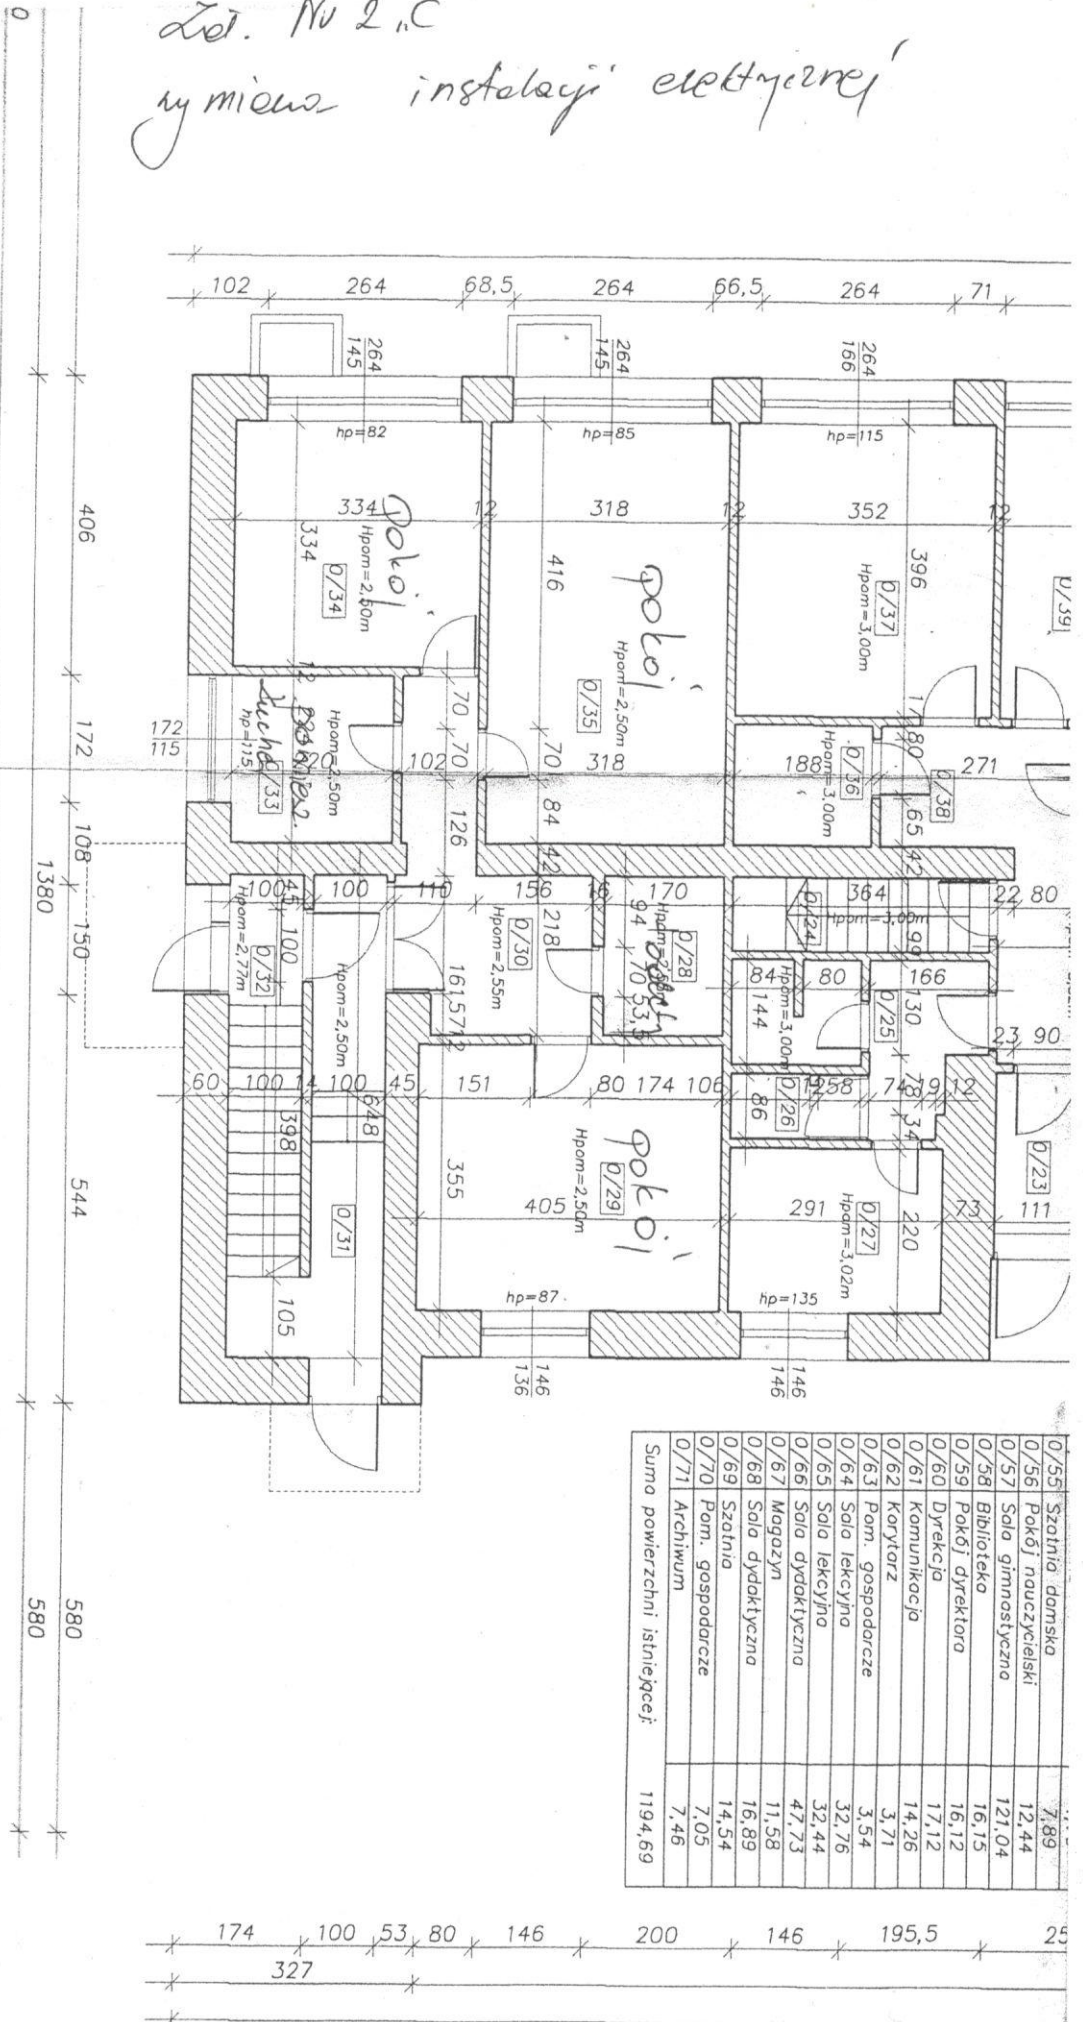

0/55	Sala gimnastyczna	7,89
0/56	Pokój nauczycielski	12,44
0/57	Sala gimnastyczna	121,04
0/58	Biblioteka	16,15
0/59	Pokój dyrektora	16,12
0/60	Dyrekcja	17,12
0/61	Konferencja	14,26
0/62	Konferencja	3,71
0/63	Pom. gospodarcze	3,54
0/64	Sala lekcyjna	32,76
0/65	Sala lekcyjna	32,44
0/66	Sala dydaktyczna	47,73
0/67	Magazyn	11,58
0/68	Sala dydaktyczna	16,89
0/69	Salaino	14,54
0/70	Pom. gospodarcze	7,05
0/71	Archiwum	7,46
Suma powierzchni istniejącej:		1194,69