



RZUT II-PIĘTRA INTERNAT
SKALA: 1:100

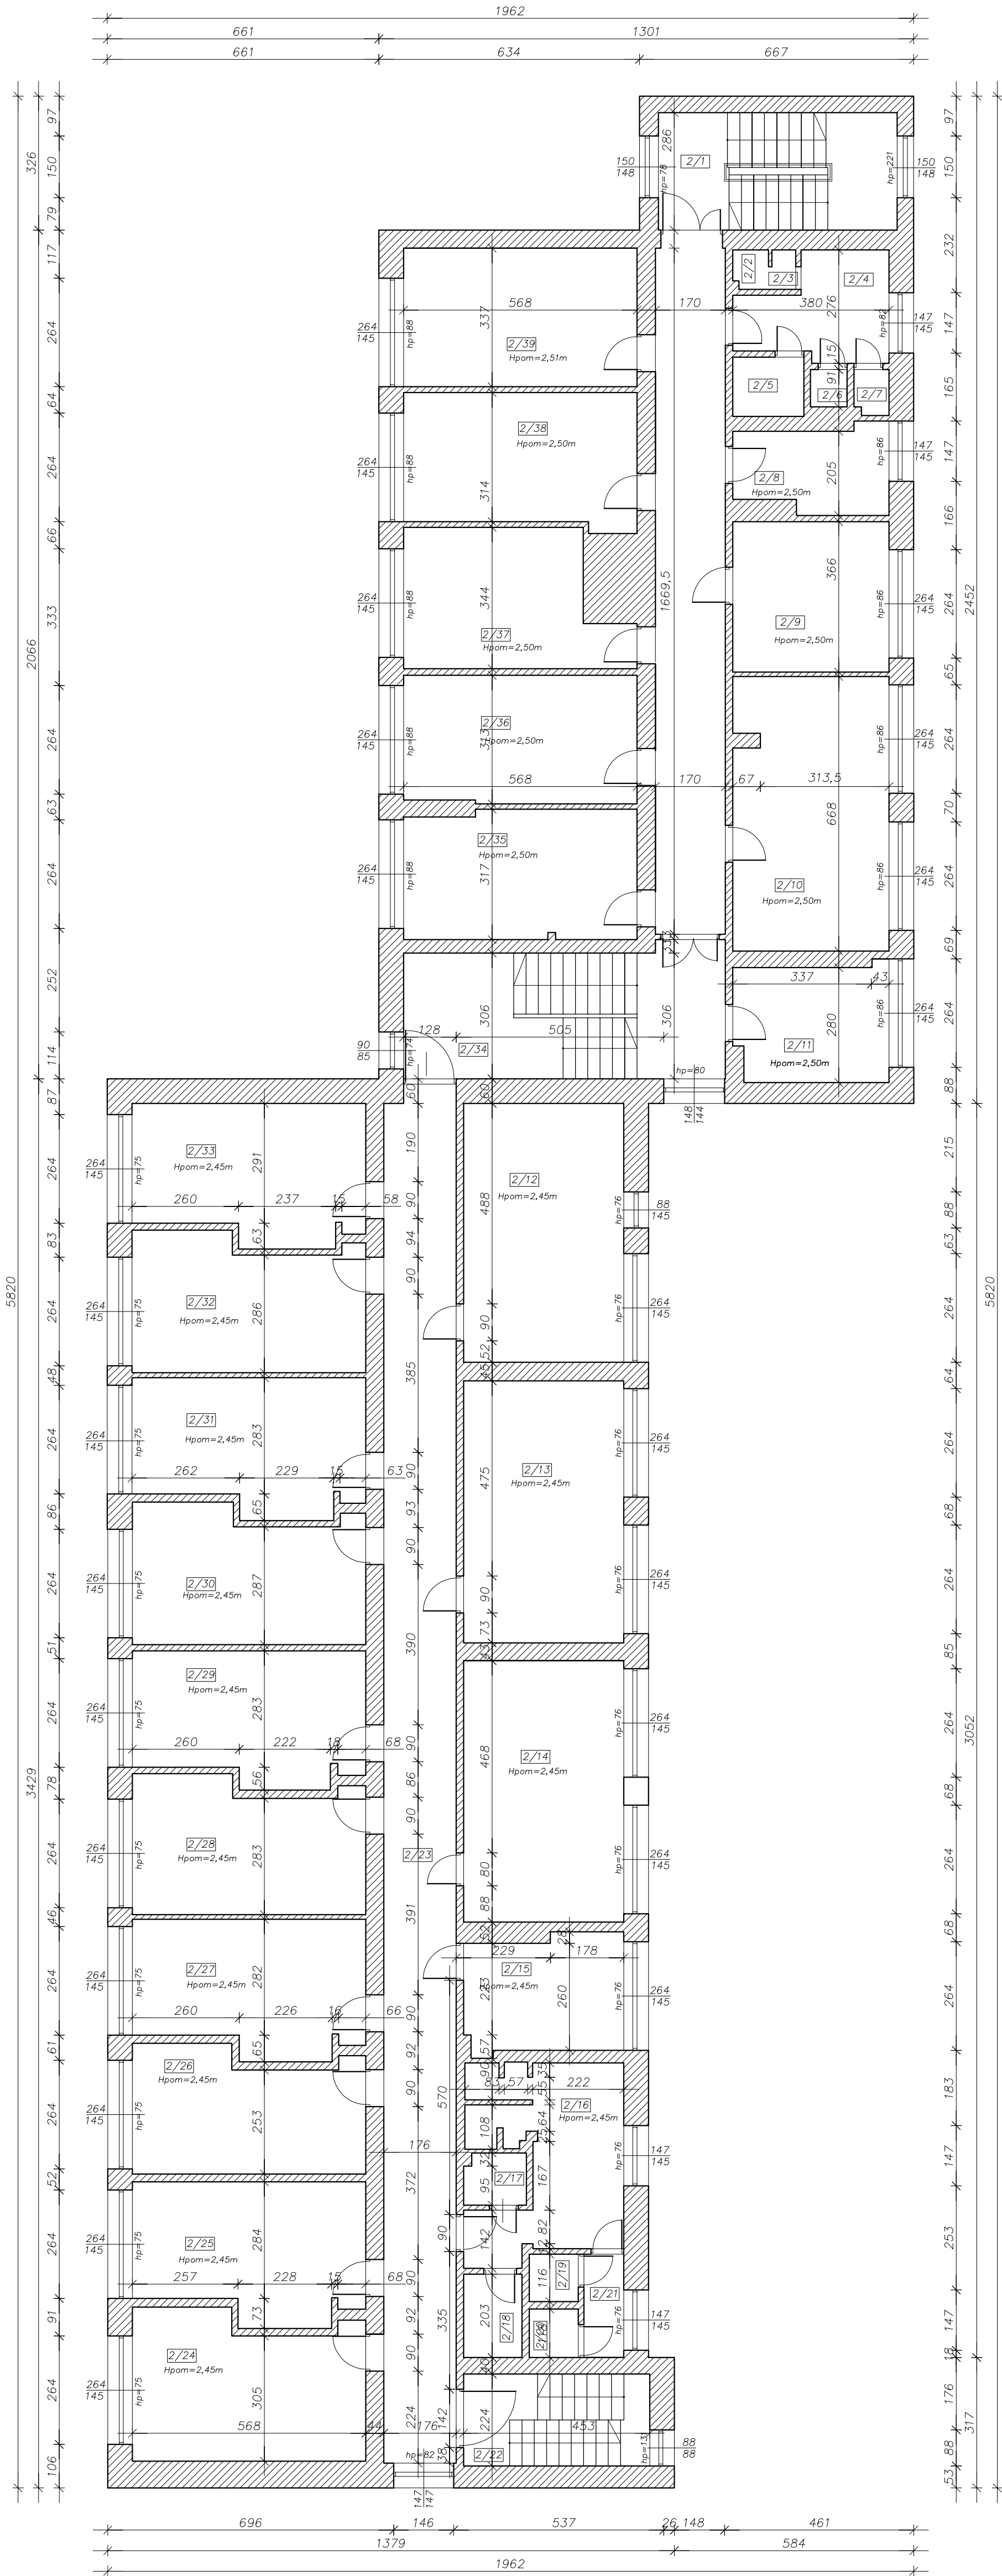

Wykaz pomieszczeń parteru		
Nr pom.	Nazwa pomieszczenia:	Pow. użyt. [m²]
Pomieszczenia istniejące:		
2/1	Komunikacja	16,61
2/2	Prysznic	0,85
2/3	Prysznic	0,63
2/4	Łazienka	8,08
2/5	WC Personelu	2,49
2/6	WC	0,91
2/7	WC	0,81
2/8	Gabinet EEG Biofeedback	7,40
2/9	S. Integracji Sensorycznej	13,91
2/10	Sala Doświadczania Świata	25,16
2/11	Pokój wychowawców	10,49
2/12	Świetlica nr 3	24,55
2/13	Świetlica nr 2	24,86
2/14	Świetlica nr 1	24,81
2/15	Kuchnia	10,68
2/16	Łazienka	15,22
2/17	Pom. gospodarcze	1,87
2/18	Pom. gospodarcze	2,88
2/19	WC	1,37
2/20	WC	1,40
2/21	Korytarz	2,44
2/22	Komunikacja	10,15
2/23	Korytarz	58,83
2/24	Pokój	19,26
2/25	Pokój	17,96
2/26	Pokój	16,16
2/27	Pokój	17,64
2/28	Magazyn	17,74
2/29	Magazyn	17,43
2/30	Biuro	17,97
2/31	Pokój	17,72
2/32	Pokój	17,94
2/33	Pokój	18,21
2/34	Komunikacja	24,52
2/35	Biuro (Kierownik Internatu)	17,64
2/36	Sala Dydaktyczna	17,61
2/37	Pom. Przedszkola III	16,47
2/38	Pom. Przedszkola II	18,19
2/39	Pom. Przedszkola I	19,15
2/40	Korytarz	28,89
Suma powierzchni istniejącej:		586,50

© WSZYSTKIE PRAWA ZASTRZEŻONE, POWIELANIE LUB WYKORZYSTYWANIE, NIEZGODNE Z PRZEZNACZENIEM, BEZ ZGODY WŁAŚCIELA DOKUMENTACJI ZABRONIONE !		
JEDNOSTKA PROJEKTOWA:  "WGW STALBET S.C." UL. WARSZAWSKA 79, 98-100 ŁASK		
TEMAT: Remont budynku Specjalnego Ośrodka Szkolno- Wychowawczego w Łasku		
ADRES: działka nr ewid.214/2, ul. Adama Mickiewicza 6 98-100 Łask		
INWESTOR: Specjalny Ośrodek Szkolno-Wychowawczy w Łasku		
PROJEKTANT: mgr inż. Jakub Woźniak LOD/1546/PWOK/10		
SPRAWDZAJĄCY:		
OPRACOWANIE:		
STADIUM: Inwentaryzacja	RYSUNEK: RZUT II- PIĘTRA INTERNAT	
BRANŻA: ARCHITEKTURA	SKALA: 1:50	ARKUSZ: 14
DATA: 05/2016 r.		