



RZUT I-PIĘTRA INTERNAT
SKALA: 1:100

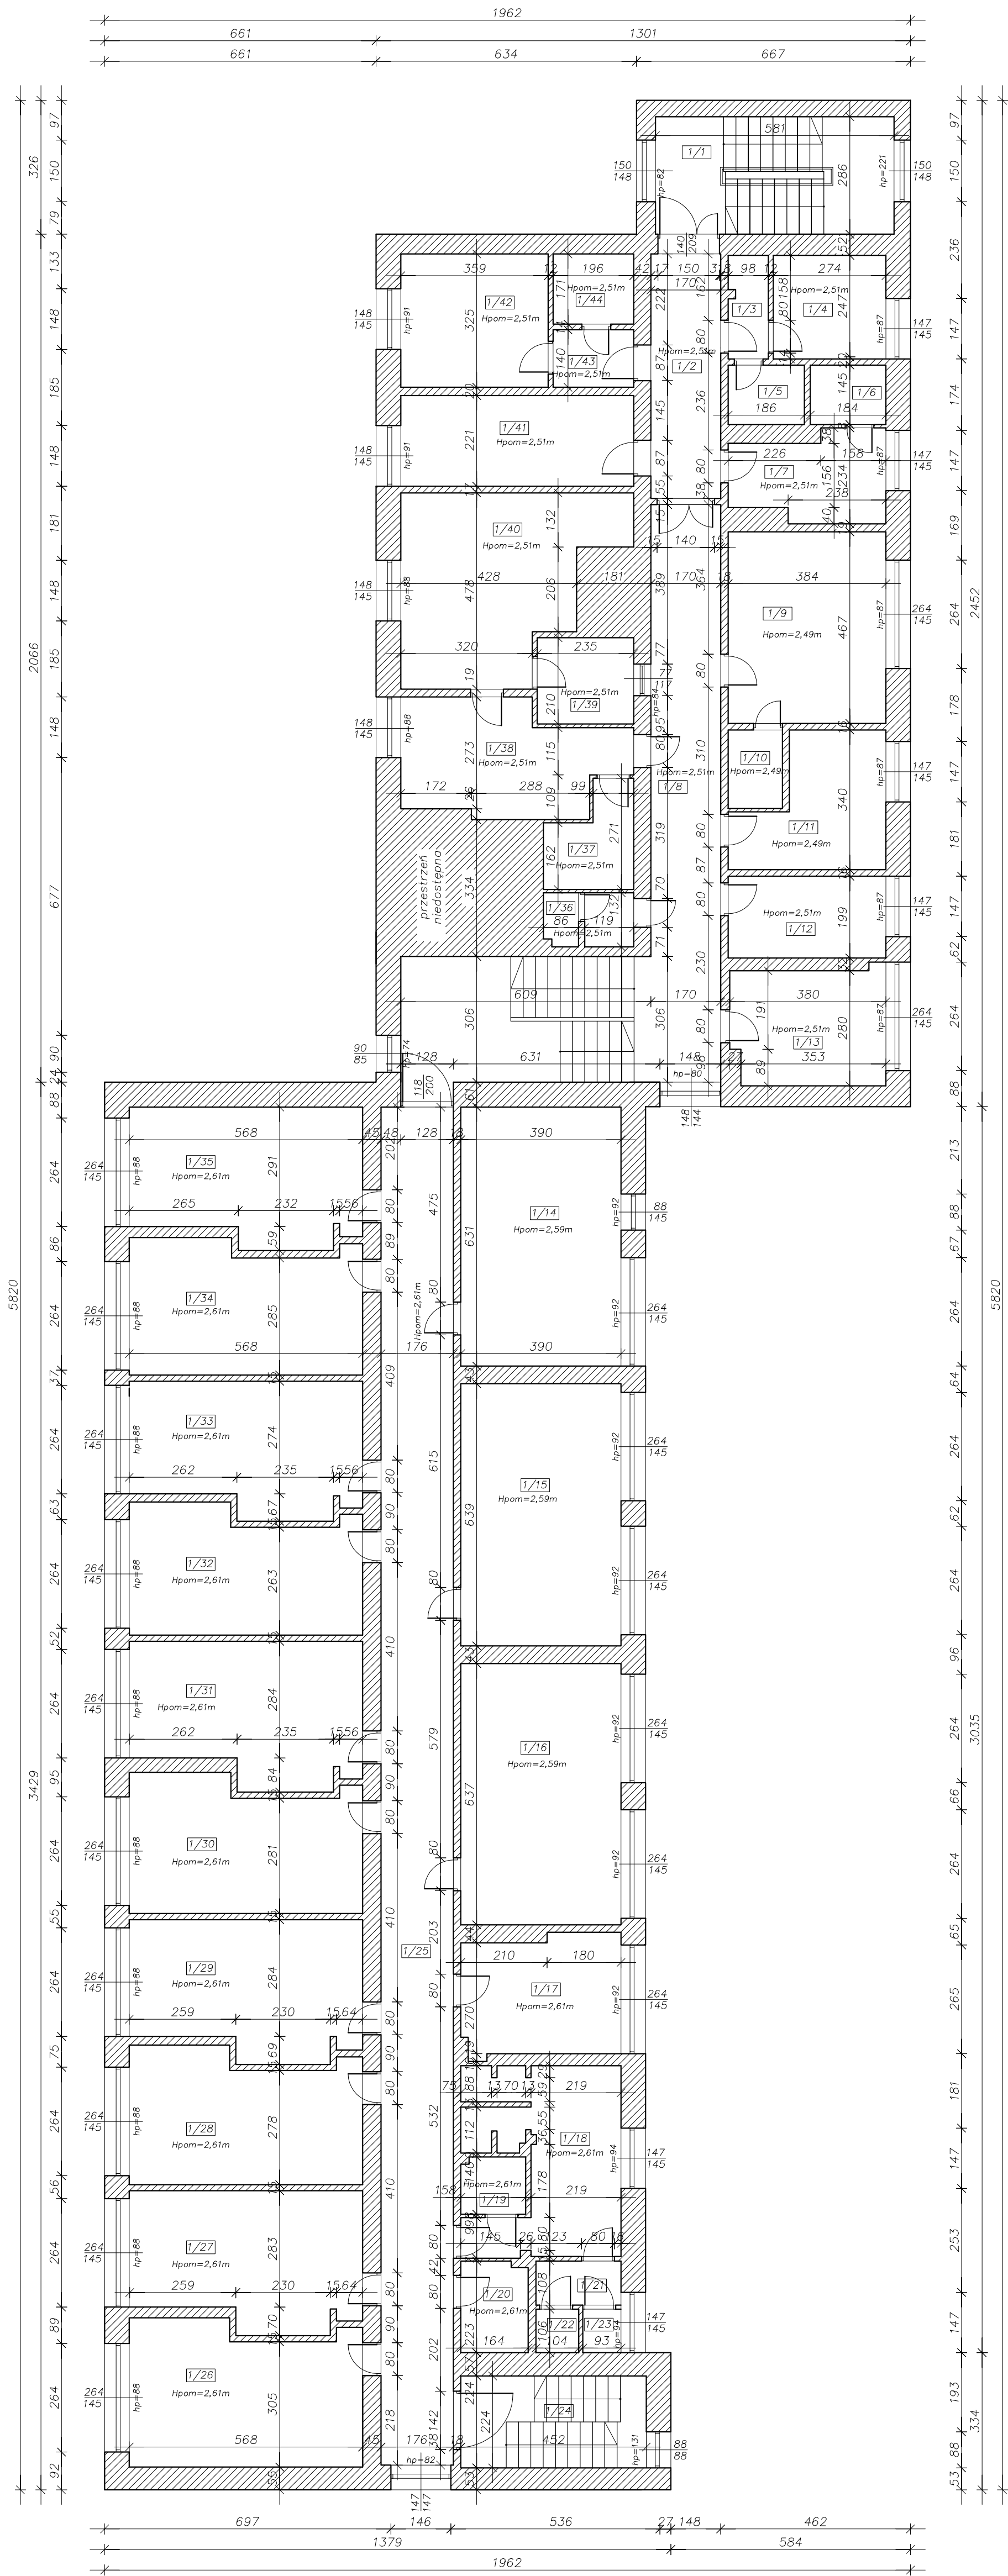

Wykaz pomieszczeń parteru		
Nr pom.	Nazwa pomieszczenia:	Pow. użytk. [m ²]
Pomieszczenia istniejące:		
1/1	Komunikacja	16,61
1/2	Korytarz	10,12
1/3	Holl	2,47
1/4	Izolotka nr 1	6,90
1/5	Łazienka	2,69
1/6	Łazienka	2,66
1/7	Izolotka nr 2	7,54
1/8	Korytarz	43,15
1/9	Pom. dydaktyczne	17,93
1/10	Magazyn	2,52
1/11	Pom. dydaktyczne	10,09
1/12	Pom. wychowawców	7,64
1/13	Administracja	10,49
1/14	Świetlica	24,62
1/15	Świetlica	24,84
1/16	Świetlica	24,83
1/17	Magazyn	11,01
1/18	Łazienka	14,95
1/19	Pom. gospodarcze	2,17
1/20	Pralnia	3,59
1/21	Korytarz	2,21
1/22	WC	1,01
1/23	WC	0,98
1/24	Komunikacja	10,11
1/25	Korytarz	58,22
1/26	Pokój	18,98
1/27	Pokój	17,90
1/28	Pokój	17,51
1/29	Pokój	17,92
1/30	Pokój	17,68
1/31	Pokój	18,40
1/32	Pokój	16,61
1/33	Pokój	17,34
1/34	Pokój	17,62
1/35	Pokój	18,02
1/36	Magazyn	2,77
1/37	Magazyn	4,64
1/38	Pralnia	13,47
1/39	Magazyn	4,93
1/40	Susznarnia	20,78
1/41	Gabinet lekarski	12,53
1/42	Magazyn	11,65
1/43	Magazyn	2,74
1/44	Magazyn	3,35
Suma powierzchni istniejącej:		573,83

© WSZYSTKIE PRAWA ZASTRZEŻONE,
POWELANIE LUB WYKORZYSTYWANIE,
NIEZGODNE Z PRZEZNACZENIEM, BEZ ZGODY
WŁAŚCIELA DOKUMENTACJI ZABRONIONE !

JEDNOSTKA PROJEKTOWA:



"WGWSymbol" STALBET S.C."
UL. WARSZAWSKA 79, 98-100 ŁASK

TEMAT:

Remont budynku Specjalnego Ośrodka Szkolno-
Wychowawczego w Łasku

ADRES:

działka nr ewid.214/2, ul. Adama Mickiewicza 6
98-100 Łask

INWESTOR:

Specjalny Ośrodek Szkolno-Wychowawczy w Łasku

PROJEKTANT:

mgr inż. Jakub Woźniak
LOD/1546/PWOK/10

SPRAWDZAJĄCY:

OPRACOWANIE:

STADIUM:

Inwentaryzacja

RYSUJEK:

RZUT I - PIĘTRA INTERNAT

BRANŻA:

ARCHITEKTURA

SKALA:

1:50

ARKUSZ:

13

DATA:

05/2016 r.