

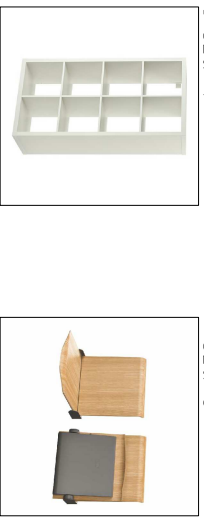


RZUT I PIĘTRA - INTERNAT
SKALA 1:100
WYPOSAŻENIE

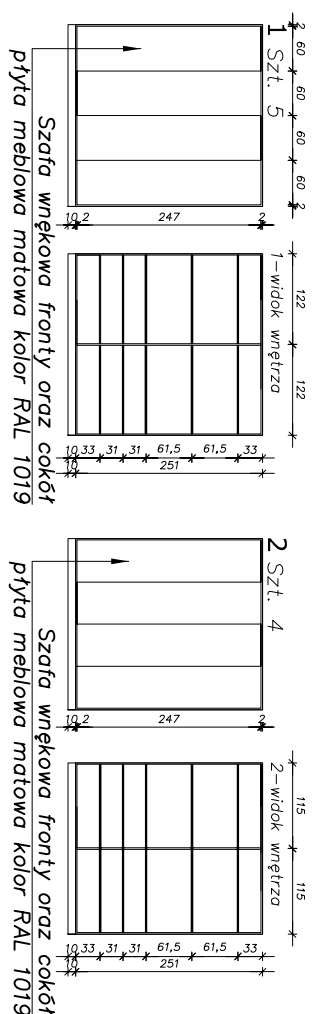

Składane siedzisko montowane do ściany.
Szt. 3
Wymiary:
szerokość: 410 mm
głębokość: 420 mm
wysokość: 440 mm

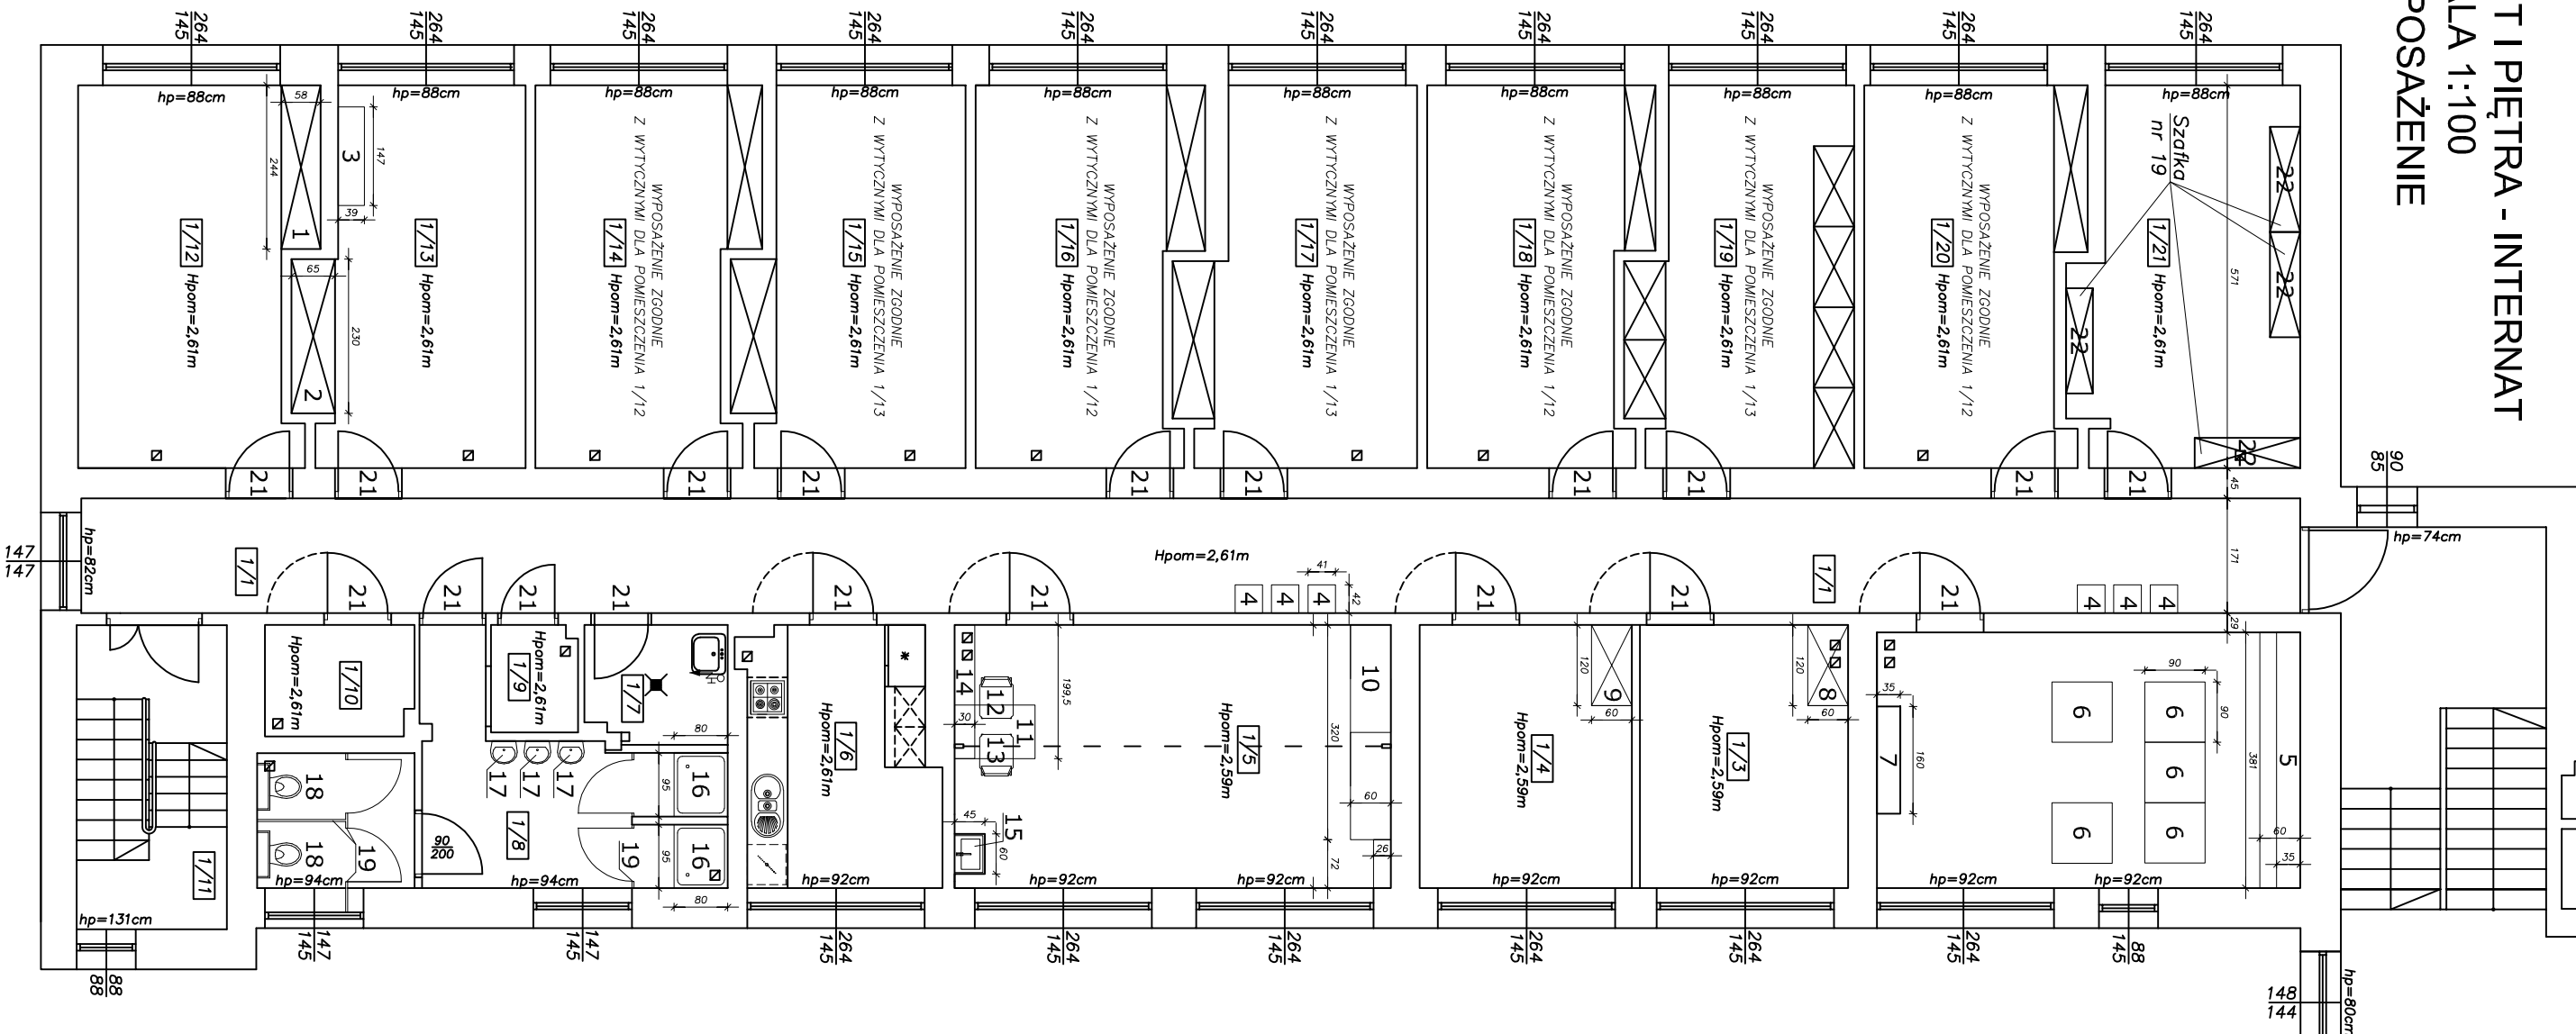